


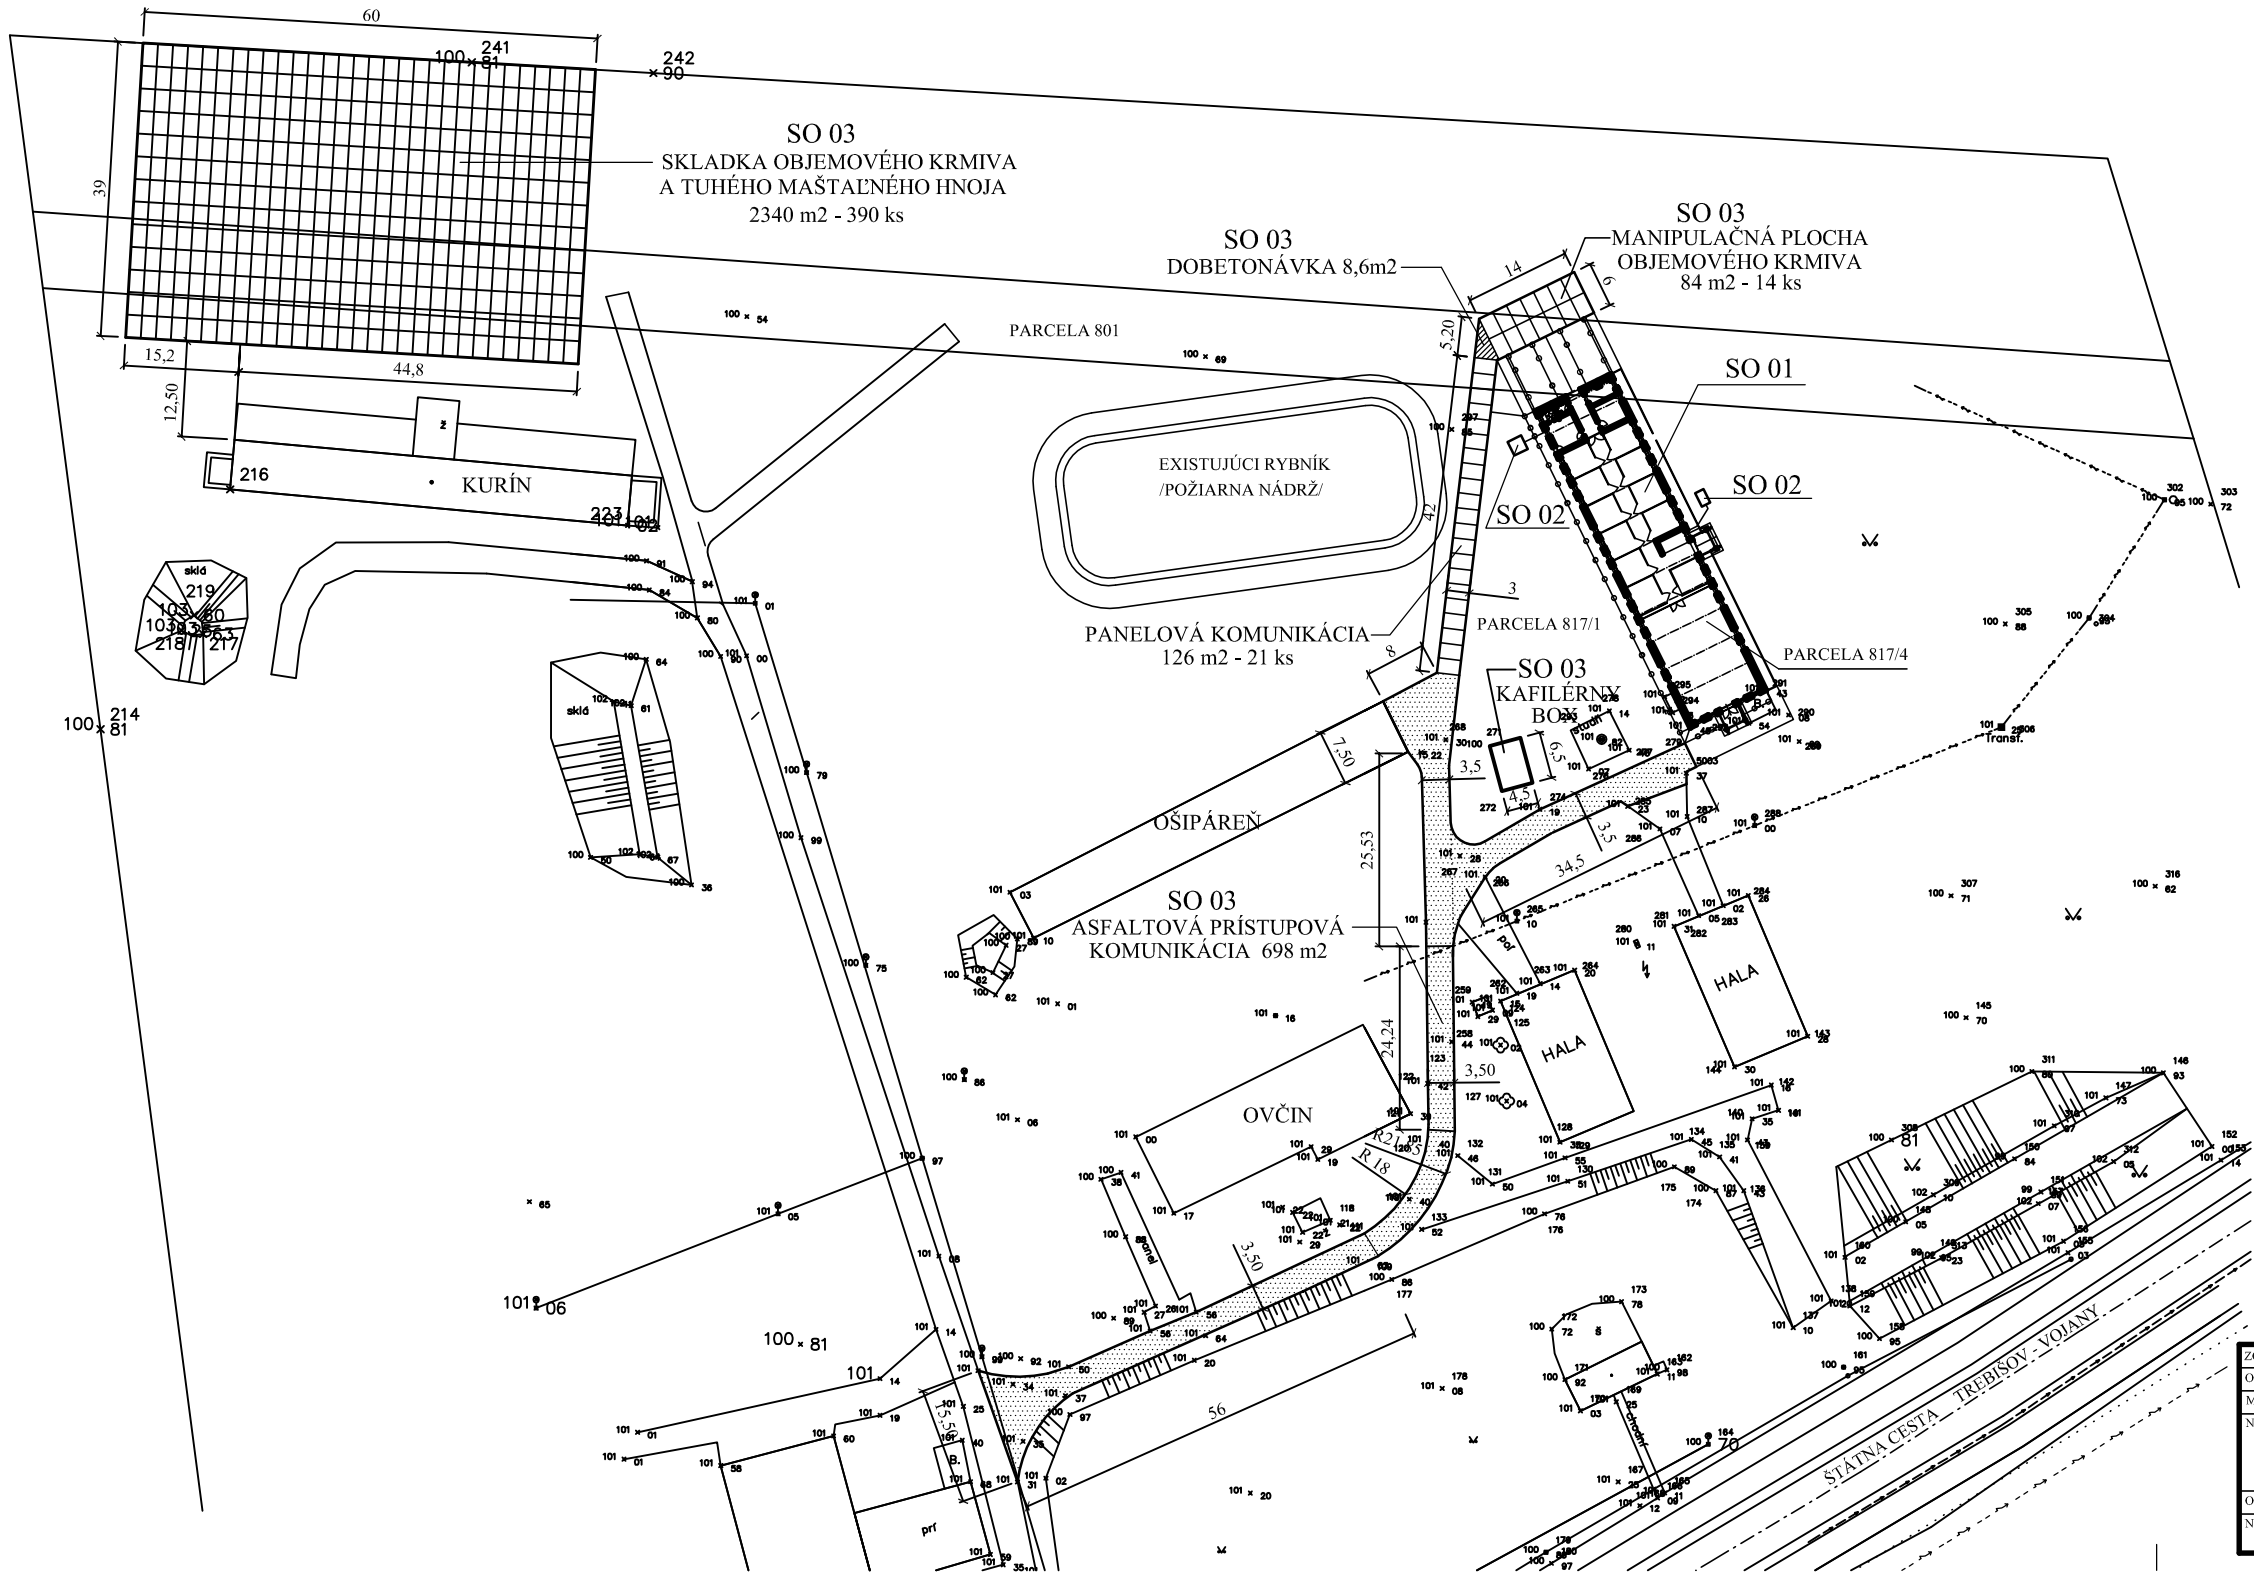

OBJEKTOVÁ SKLADBA:

- SO 01 - HLAVNÝ OBJEKT
- SO 02 - ŽUMPY
- SO 03 - SPEVNENÉ PLOCHY

LEGENDA:

- SO 01 - HLAVNÝ OBJEKT
- ZASTAVANÁ PLOCHA - 645 m2
- OBOSTAVANÝ PRIESTOR - 2452 m3
- CESTNÉ PANELE 2,0x3,0m - 425ks - 2550m2
- ASFALTOVÉ PLOCHY - 698 m2
- DOBETONÁVKY - 8,60m2

SPEVNENÉ PLOCHY SA VÝŠKOVY NAPÁJAJÚ NA EXISTUJÚCE

ZOD, PROJEKTANT:	Ing. Marta Bruháňská	Architektonický ateliér
OBJEDNÁVATEL:	FARMA - BT, spol. s r.o. VEĽKÉ RAŠKOVCE	<i>linea</i>
MIESTO STAVBY:	VEĽKÉ RAŠKOVCE, parc. číslo 817/4, 817/1, 801-E	Nám. osloboditeľov 39, Michalovce
NÁZOV STAVBY:	REKONŠTRUKCIA MAŠTALE PRE USTAJNENIE A CHOV KONÍ	
OBJEKT:	C. CELKOVÁ SITUÁCIA STAVBY	STUPEN: Projekt pre stavebné konanie
NÁZOV VÝKRESU:	SITUÁCIA	DIEL: ASR
		DÁTUM: 07/2013
		MIERKA: 1 : 500
		Č.V. 1