


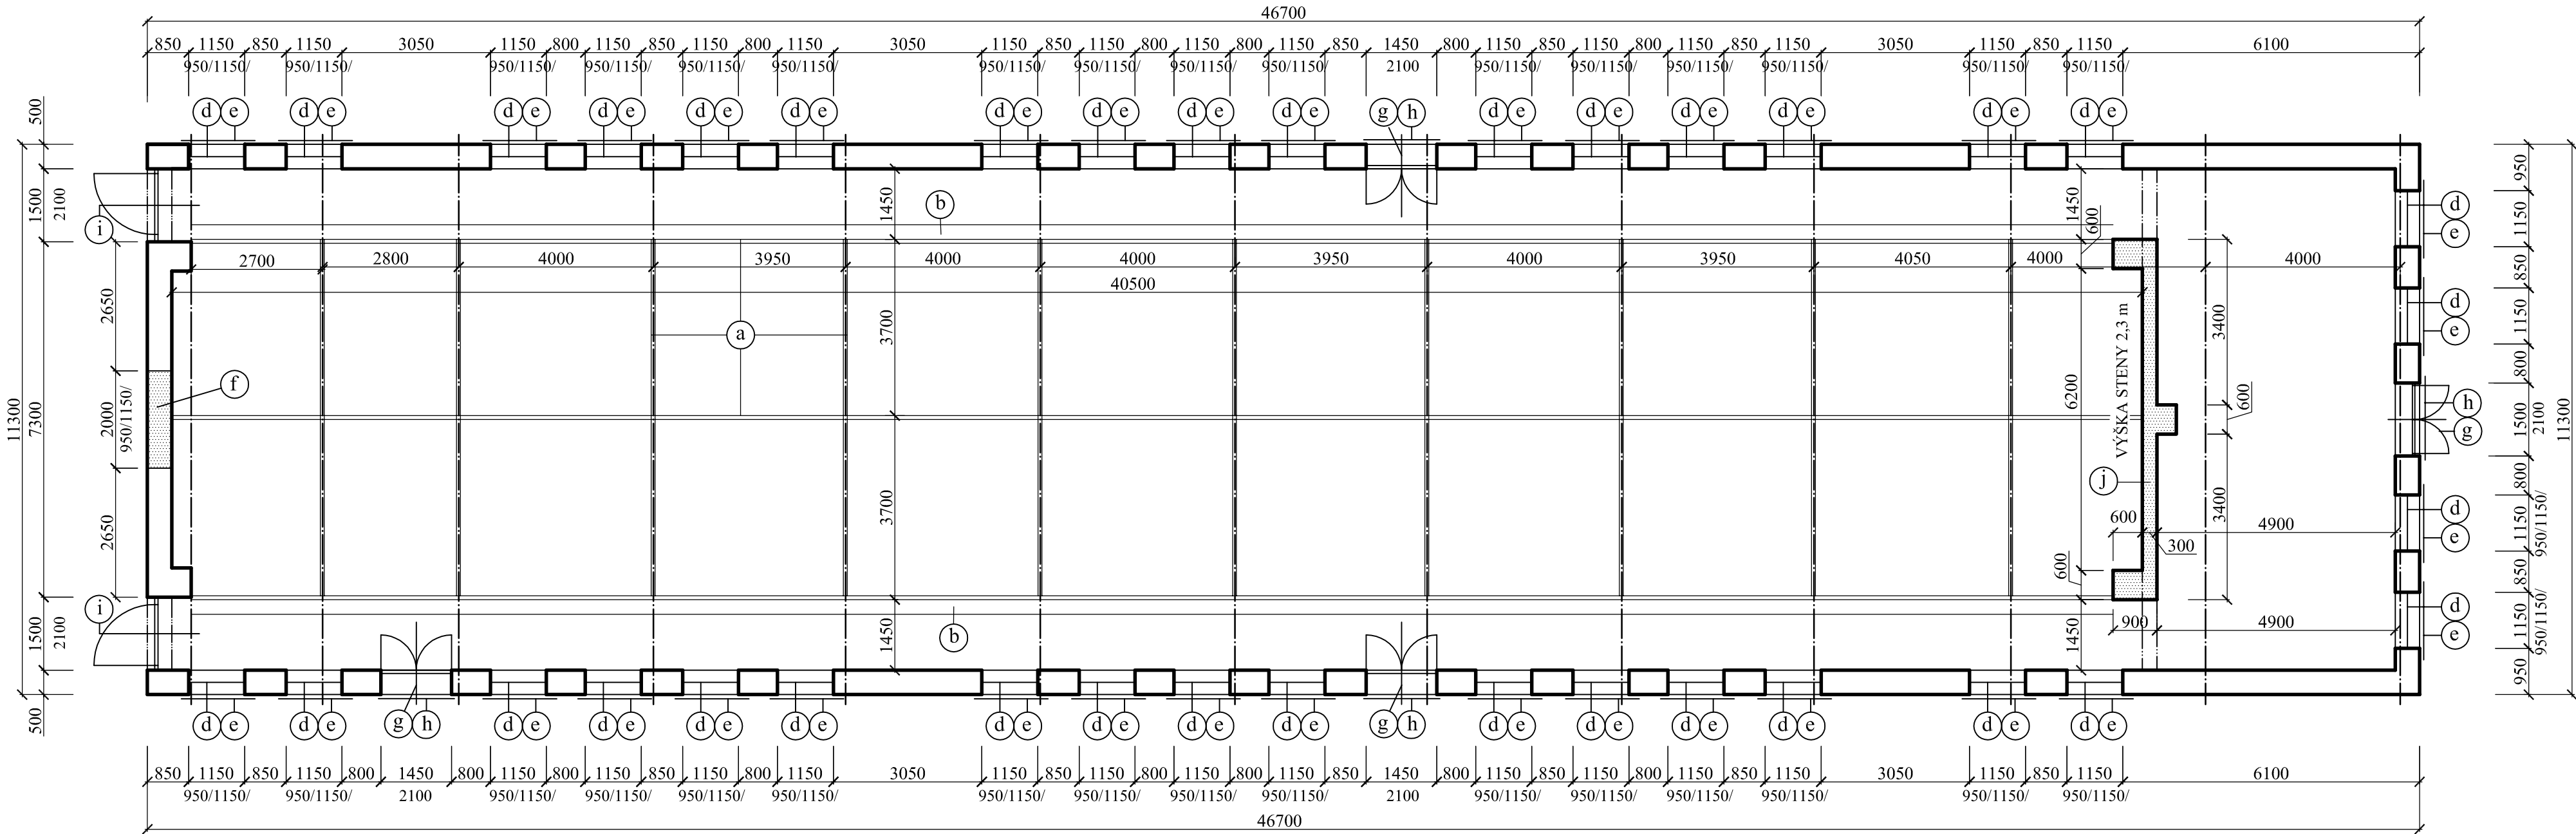

BÚRACIE PRÁCE

- (a) DEMONTÁŽ OCEĽOVÝCH KOTERCOV VÝŠKY 1400 mm Z OCEĽOVÝCH TRUBIEK
o 50 A 30mm CELKOVÁ DĹŽKA ZÁBRADLIA 196 m´
- (b) DEMONTÁŽ BETÓNOVÝCH KRMNÝCH ŽĽABOV A OCEĽOVÝCH ROŠTOV š.300mm.....81 m´
- (c) DEMONTÁŽ OCEĽOVÝCH VODOVODNÝCH RÚROK140 m´
- (d) DEMONTÁŽ OCEĽOVÝCH OKIEN 1150 x950 mm20 KS
- (e) DEMONTÁŽ OCEĽOVÝCH VONKAJŠÍCH OKENNÝCH MREŽÍ,
Z PÁSOVEJ OCELE A KARI SIETE O ROZMERE 1500 x1000 mm20 KS
- (g) DEMONTÁŽ OCEĽOVÝCH DVOJKRÍDLOVÝCH DVERÍ 1450 x2100 mm
V OCEĽOVEJ ZÁRUBNÍ 4 KS
- (h) DEMONTÁŽ OCEĽOVÝCH DVOJKRÍDLOVÝCH OCHRANNÝCH MREŽÍ 1450x2100mm
Z L PROFILOV A JÁKLOVÝCH PROFILOV 4 KS
- (i) DEMONTÁŽ OCEĽOVÝCH JEDNOKRÍDLOVÝCH DVERÍ 1500 x2100 mm
V OCEĽOVEJ ZÁRUBNÍ 2 KS
- (j) VYBÚRANIE STENY MUROVANEJ Z TEHÁL VRÁTANE DVOCH PREKLADOV

- (k) OTLČENIE VONKAJŠEJ BRIZOLITOVEJ OMIETKY
- (b) OTLČENIE VNÚTORNÝCH OMIETOK
- (c) OČISTENIE A OŠETRENIE OCEĽOVÝCH VÄZNÍKOV OD HRDZE
- (d) DEMONTÁŽ ELEKTRICKÝCH ROZVODOV A VYPÍNAČOV A OSVETLENIA
- (e) VYČISTENIE A OTLČENIE BETÓNOVEJ PODLAHOVEJ PLOCHY
- (f) VYBÚRANIE DVERNÉHO OTVORU 2000x2000mm..... 1ks



ZOD. PROJEKTANT:	Ing. Marta Bruňanská	Architektonický ateliér	
OBJEDNÁVATEL:	FARMA - BT, spol. s r.o. VEĽKÉ RAŠKOVCE	Nám. osloboditeľov 39, Michalovce	
MIESTO STAVBY:	VEĽKÉ RAŠKOVCE, parc. číslo 817/4, 817/1, 801-E	STUPEN: Projekt pre stavebné konanie	
NÁZOV STAVBY:		DIEL : ASR	
OBJEKT:		DÁTUM: 07/2013	
NÁZOV VÝKRESU:		MIERKA: 1 : 100	Č.V. 3
REKONŠTRUKCIA MAŠTALE PRE USTAJNENIE A CHOV KONÍ		PÔDORYS 1.N.P- starý stav a búracie práce	