
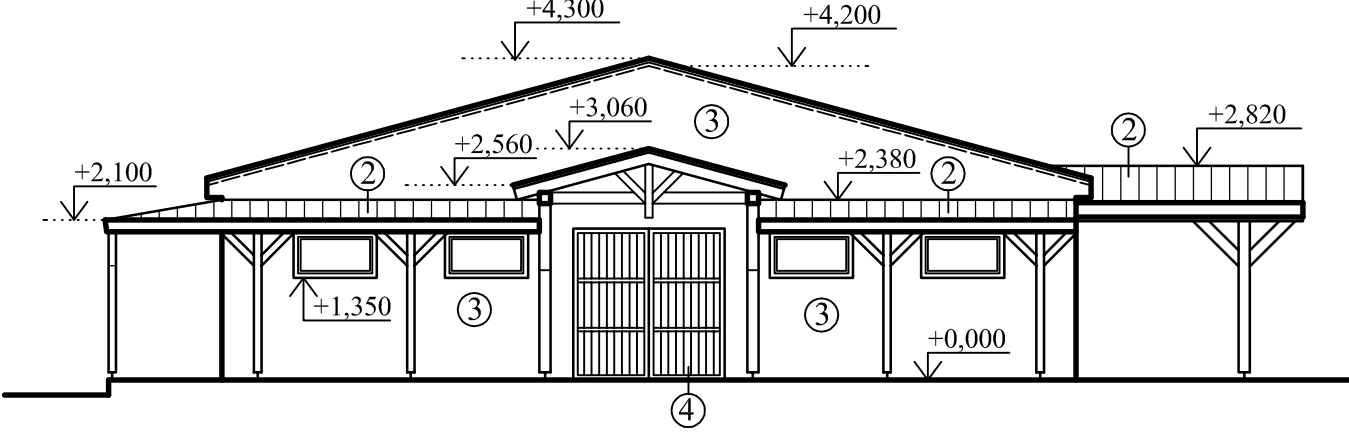
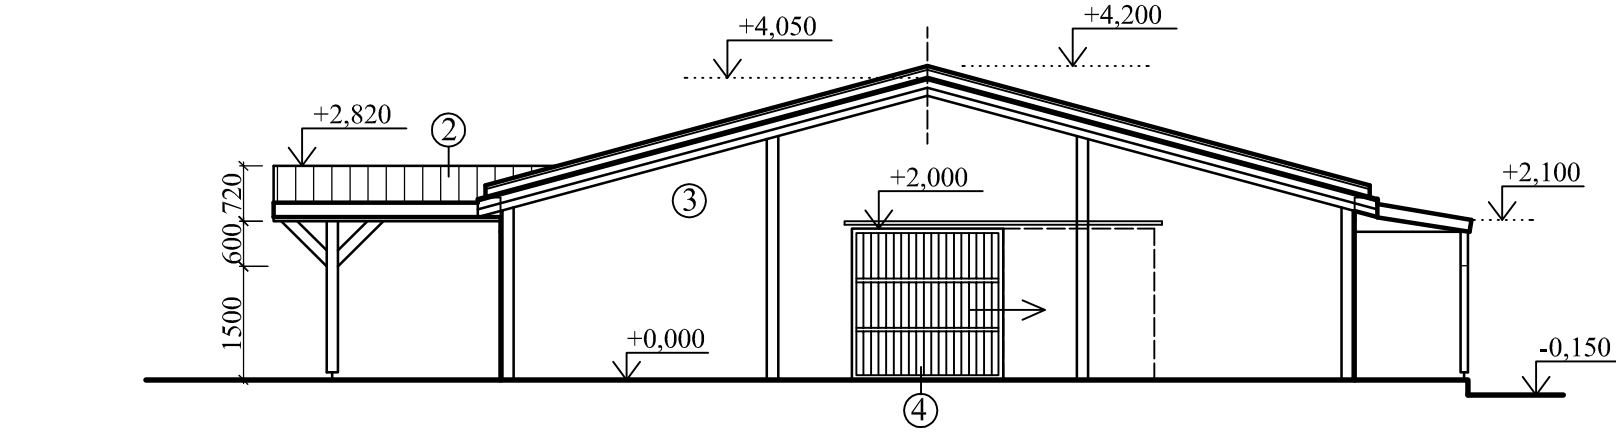
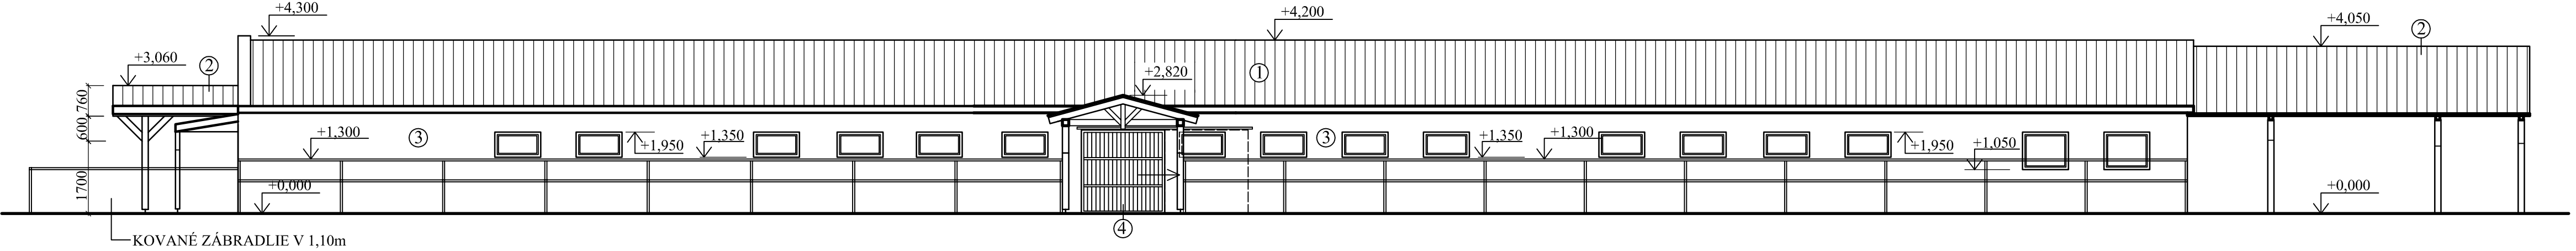


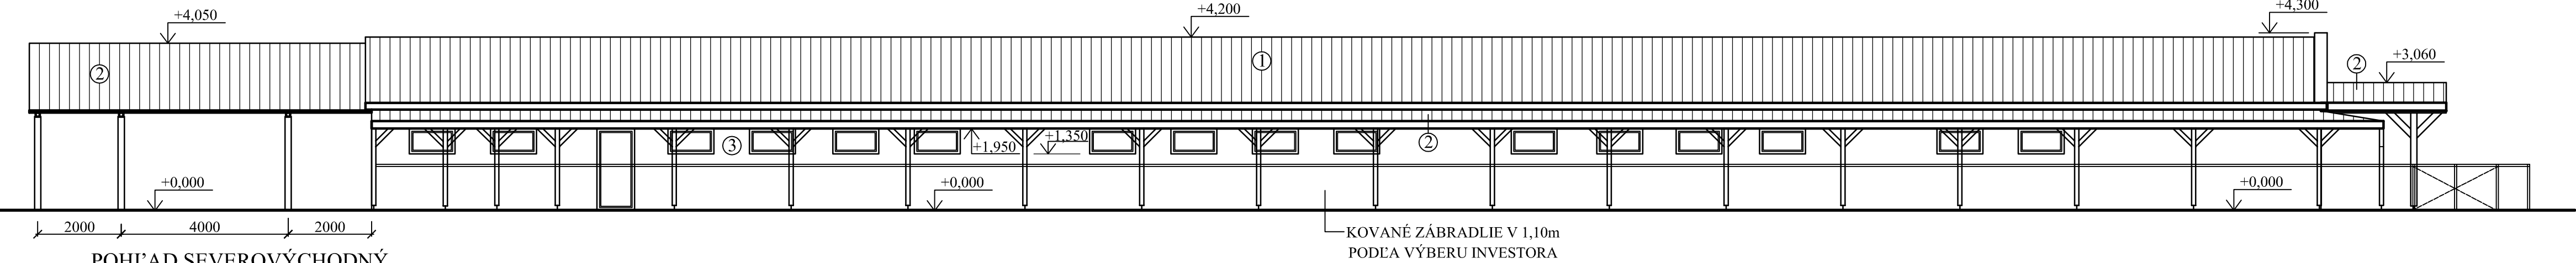

- LEGENDA POVRCHOVÝCH ÚPRAV:
- 1 PÔVODNÁ STREŠNÁ KRYTINA - POZINKOVANÝ TRAPÉZOVÝ PLECH
 - 2 NOVÁ STREŠNÁ KRYTINA - TRAPÉZOVÝ PLECH LAKOPLASTOVANÝ TMAVOHNEDÝ
 - 3 VONKAJŠIA OMIETKA - BRIZOLITOVÁ BIELA
 - 4 DREVENÉ VRÁTA V OCEĽOVOM RÁME - FARBA TMAVO HNEDÁ
 - 5 DREVENÉ OKNÁ A DVERE - FARBA TMAVO HNEDÁ
 - 6 DREVENÉ PRVKY PRÍSTREŠKOV - FARBA TMAVO HNEDÁ

ZOD. PROJEKTANT:	Ing. Marta Bruňanská	Architektonický ateliér <i>linea</i> Nám. osloboditeľov 39, Michalovce
OBJEDNÁVATEL:	FARMA - BT, spol. s r.o. VEĽKÉ RAŠKOVCE	
MIESTO STAVBY:	VEĽKÉ RAŠKOVCE, parc. číslo 817/4, 817/1, 801-E	
NÁZOV STAVBY:		STUPEŇ:
REKONŠTRUKCIA MAŠTALE PRE USTAJNENIE A CHOV KONÍ		Projekt pre stavebné konanie
OBJEKT:		DIEL :
SO 01 - HLAVNÝ OBJEKT		ASR
NÁZOV VÝKRESU :		DÁTUM:
POHĽADY		07/2013
		MIERKA:
		1 : 100
		Č.v. 8