OZN.NA VÝKR.	TYP ROZMER V MM	SCHÉMA - POPIS	MER.JEDN.	MNOŽ-STVO CELKOM	POZNÁMKA
S9	PREDEĽOVACIA STENA				

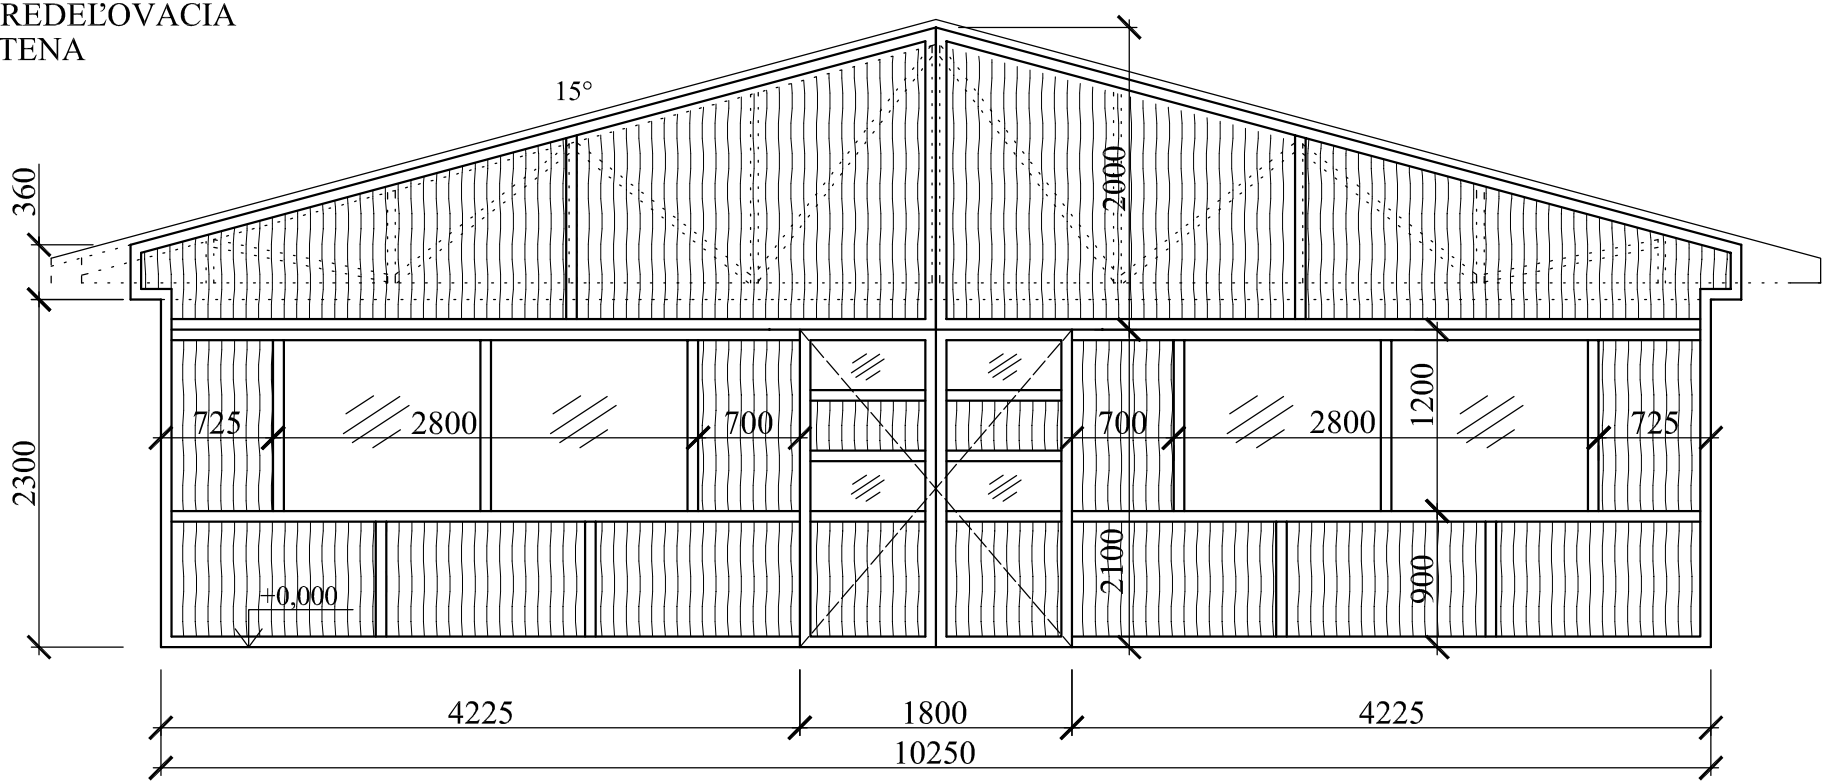

DREVENÁ PREDEĽOVACIA STENA , PEVNÁ, PLNÁ, S DVERAMI DVOJKRÍDLOVÝMI OTVÁRAVÝMI. V PEVNEJ ČASTI PO DVE PEVNé PRESKLENIA (SKLO 4-16-4)
RÁMY DREVENÉ PROFILY HR. 68mm, VÝPLŇ SMREKOVÉ DOSKY HR. 18mm
POVRCHOVÁ ÚPRAVA VIACNÁSOBNÝM NÁTEROM VO FARBE OKIEN

CELKOVÁ PLOCHA STENY: 35,15 m2