


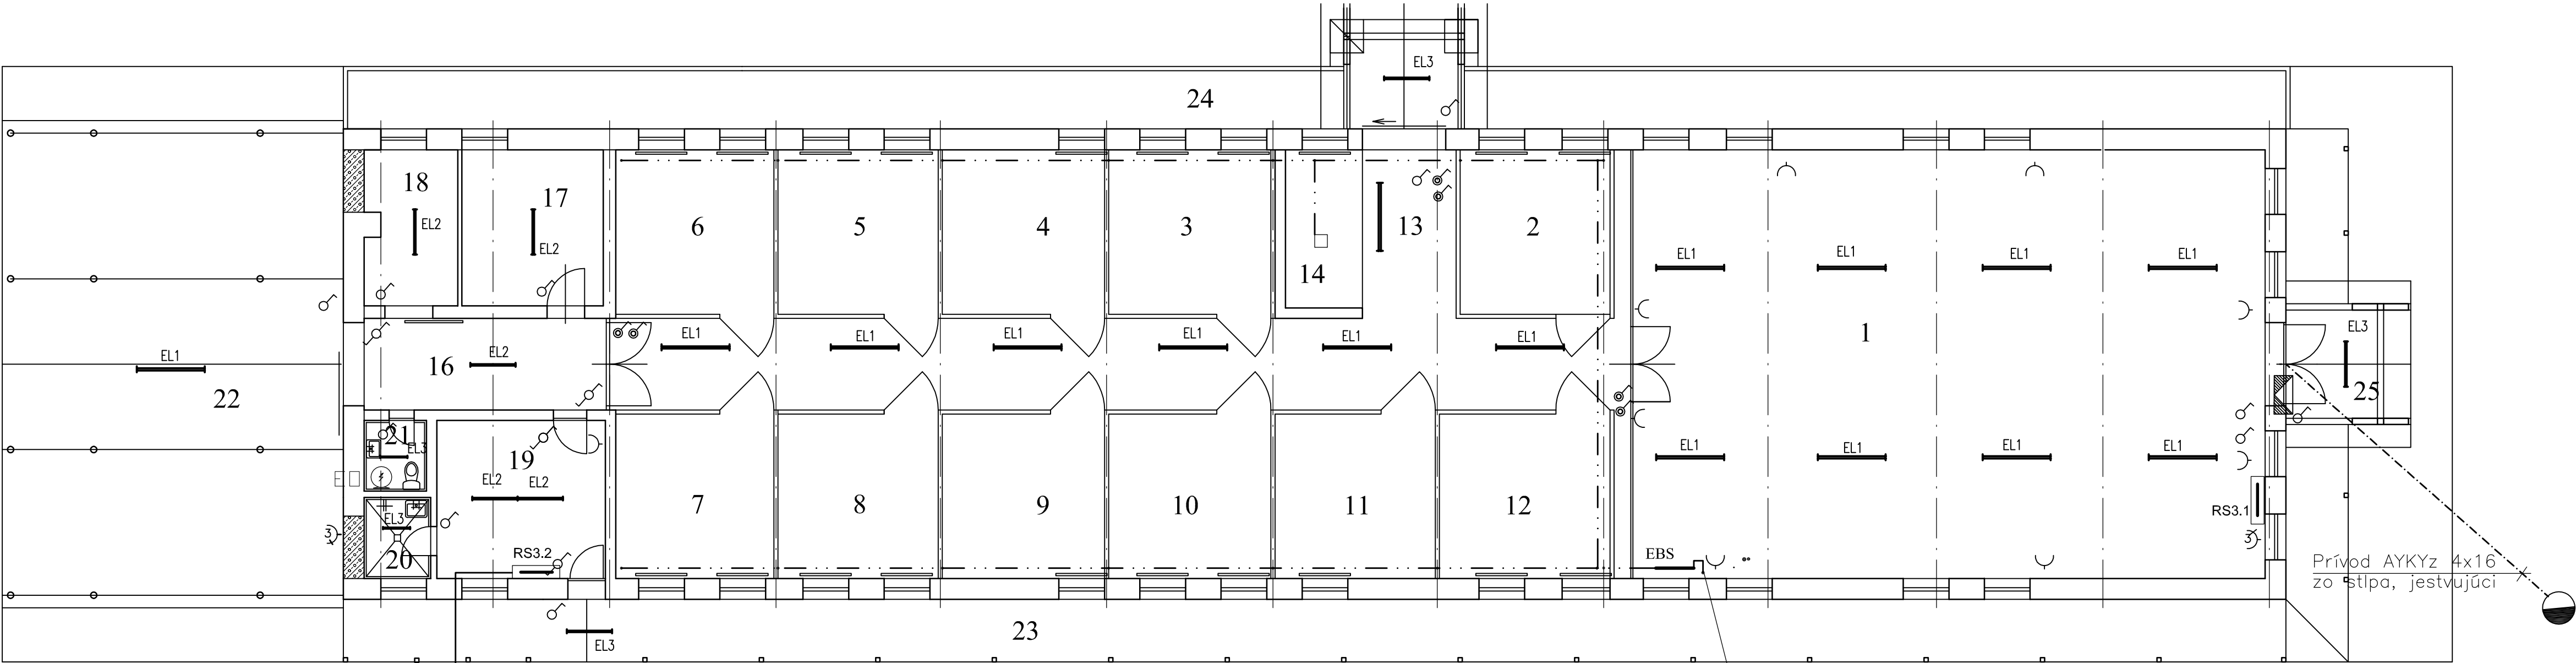

LEGENDA:

- RS3.1, RS3.2

Rovnážňa koniarne podľa výkresov č. SE-2, SE-4
- EL1

Žiarivkové svetidlo stropné 2x58W, IP65, AMI typ PEPS A2582PM
- EL2

Žiarivkové svetidlo stropné 2x36W, IP65, AMI typ PEPS A2362PM
- EL3

Žiarivkové svetidlo stropné 2x18W, IP65, AMI typ PEPS A2182PM
- Ovládač tlačidlový zapínací s návratom jednopólový, 1/0, 250V AC, 10A, IP44, Tesla Stropkov typ 4FN575 142
- Striedavý prepínač, 250V AC, 10A, radenie 6, IP44, Tesla Stropkov, typ 4FN575135
- Spínač osvetlenia jednopólový, 250V AC, 10A, IP44, Tesla Stropkov typ 4FN575 130
- Zásuvka 230V, 16A, jednoduchá, IP44, Tesla Stropkov, typ 4FN150 84
- Svetelný rozvod káblom v žľabe alebo rúrke CYKY 3Cx1,5
- Zásuvkový rozvod káblom CYKY3Cx2,5 v žľabe alebo rúrke
- Trojfázové rozvody káblami CYKY5Cx... v žľabe alebo rúrke
- Ochranné pospájanie – základné vedenie vodičom FeZn 20x3 na PV43
- Zásuvka 230/400V, 16A, nástenná typ IZN1653
- EBS

Inštalácia krabica rozvodná alebo spoj ochr. pospájania
- Hlavná uzemňovacia svorka objektu

POZNÁMKA:

- PRUĐOVÁ SUŠTAVA 3/PEN AC 400/230V 50Hz, TN-C-S
- OCHRANA PRED ZÁSAHOM ELEKTRICKÝM PRUĐOM:
- Základná ochrana riešená zábranami alebo krytmi
 - Pri poruche samočinným odpojením napájania
 - Pre inštalácie v sprchách a zásuvkové rozvody aj prídavná ochrana prúdom chráničom

LEGENDA MIESTNOSTÍ:

Č.M.	ÚČEL MIESTNOSTÍ	PLOCHA V m2	Osvetlenosť (lx)	Poznámka
1	MIESTNOSŤ POL'NOHOSP. TRADÍCIÍ	157,00	200	
2	BOX PRE KOŇA	15,40	50	
3	BOX PRE KOŇA	16,40	50	
4	BOX PRE KOŇA	16,20	50	
5	BOX PRE KOŇA	15,80	50	
6	BOX PRE KOŇA	15,80	50	
7	BOX PRE KOŇA	15,60	50	
8	BOX PRE KOŇA	16,00	50	
9	BOX PRE KOŇA	16,20	50	
10	BOX PRE KOŇA	16,20	50	
11	BOX PRE KOŇA	16,00	50	
12	BOX PRE KOŇA	17,20	50	
13	VSTUPNÁ CHODBA	9,10	100	
14	SPRCHA PRE KONE	7,05	200	
15	CHODBA	54,20	100	
16	CHODBA	12,90	100	
17	SEDLOVNÁ	12,75	200	
18	SKLAD OBILIA	8,45	100	
19	ŠATŇA	15,40	200	
20	SPRCHA	2,50	200	
21	WC	2,55	200	
22	MANIPULAČNÝ PRÍSTREŠOK	117,00	100	
23	PODSTIENOK	70,00	--	Len vstup do budovy
24	PODSTIENOK	74,00	--	Len vstup do budovy
25	VSTUPNÁ PLOCHA	57,20	50	

ELI – Vnútorňý silnopruďový rozvod

0	07.2013	Projekt	Ing.Šteliar	Ing.Šteliar	Ing.Šteliar
Rev.	Dátum	Popis	Vypracoval	Kontroloval	Schválil
Ing. Zdenek Šteliar Leningradská 9 07101 Michalovce Osvedčenie IBP: 135 IKO 1998 EZ P A,B E 11 tel. 056 3902256, 0905550243 steliar@orangemail.sk		Investor	Farma - BT, spol.s r.o. Velké Raškovce		
		Stavba	Rekonštrukcia maštale pre ustajnenie a chov koní		
		PS, SO	SO 01 – Hlavný objekt		
		Názov výkresu:	SITUAČNÁ SCHÉMA SILNOPRÚDOVÉHO ROZVODU		
Stupeň	PSK	Čís.kópie:	Číslo výkresu: 11/13-SE-1		Zákazka č. 11/13 Por. číslo: SE-1
Mierka	1:100				
z A4	4				