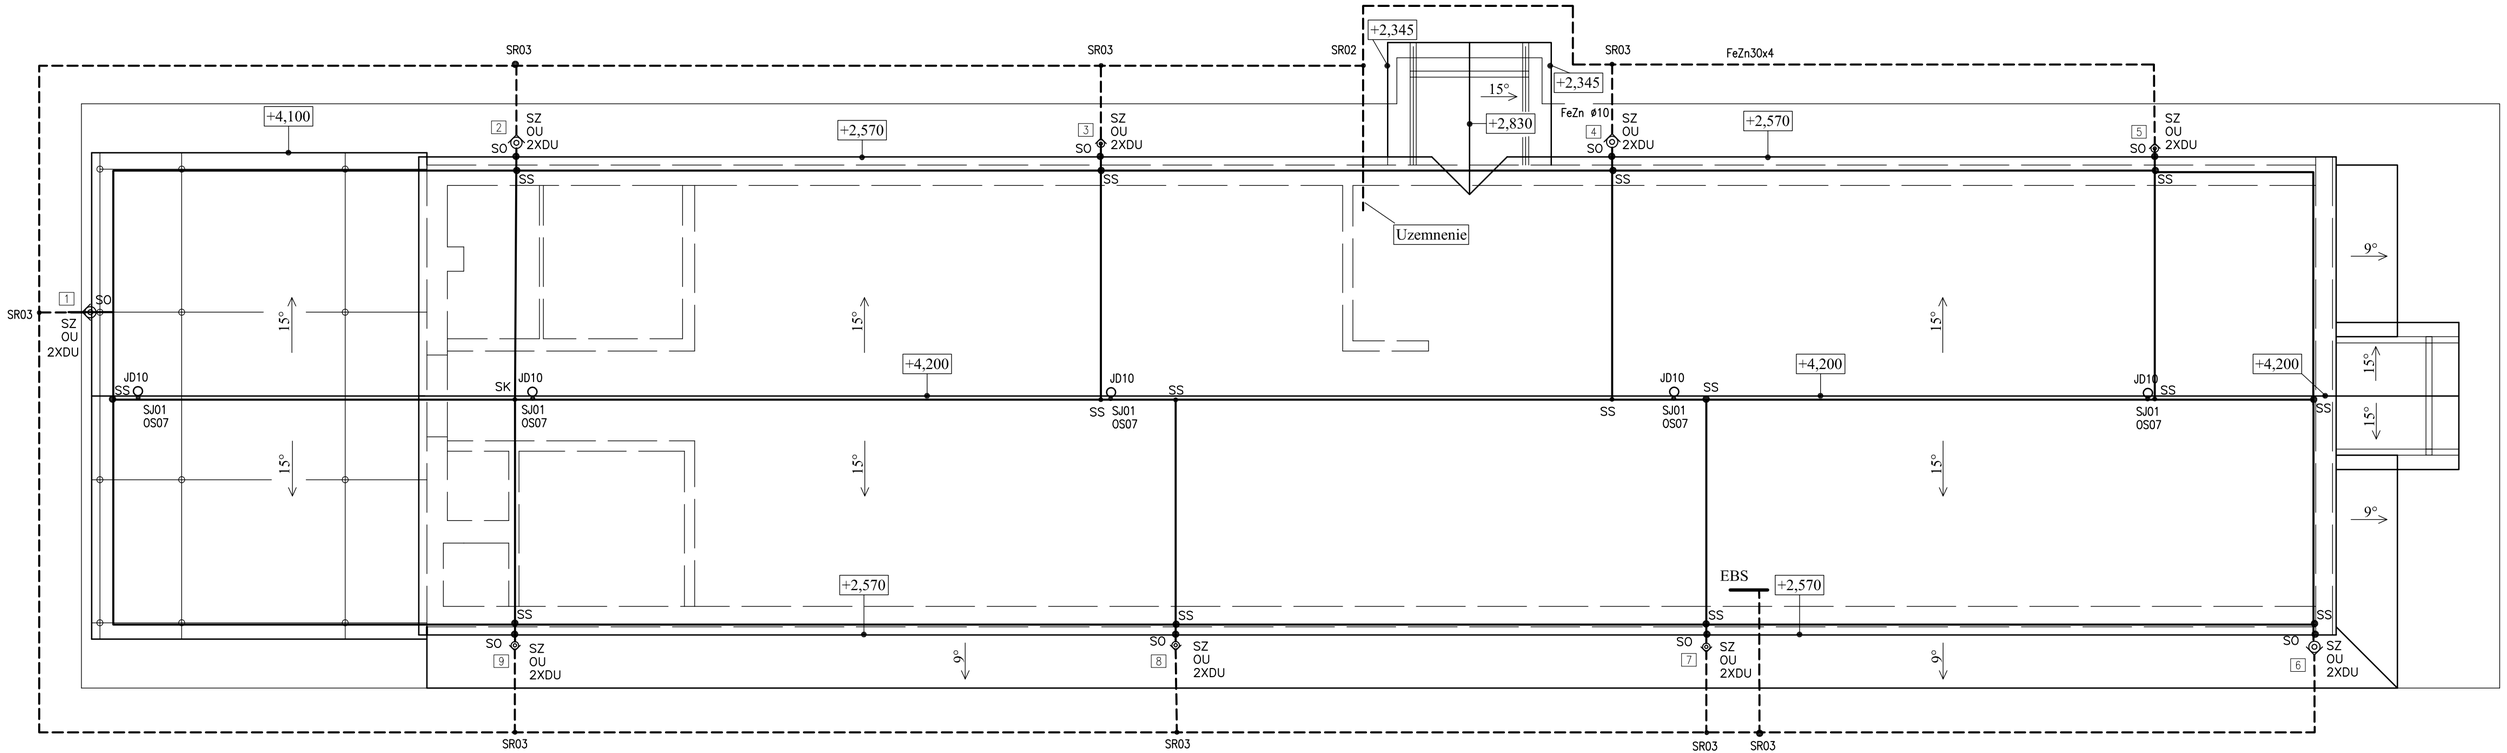

Hlavná uzemňovacia svorka EBS

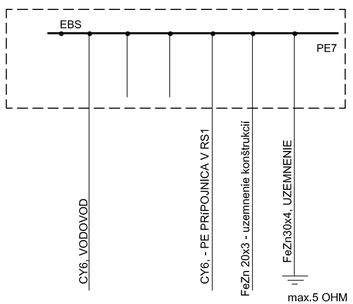

LEGENDA:

Označenie všetkých prvkov bleskozvodu je podla katalógu ZIN s.r.o. Hronský Beňadik

Uzemňovací vodič na povrchu (zberacie a zvodové vedenie) ø 8

Uzemňovací vodič uložený vo výkope v hlbke min.50 cm, FeZn ø10

2 Číslovanie zvodov bleskozvodu

ELI – Vnútorný silnoprúdový rozvod

Rev.	Dátum	Popis	Vypracoval	Kontroloval	Schválil
0	07.2013	Projekt	Ing.Šteliar	Ing.Šteliar	Ing.Šteliar

Ing. Zdenek Šteliar
Leningradská 9
07101 Michalovce
Osvedčenie IBP:
135 IKO 1998 EZ P A,B E 1.1
tel. 056 3902256, 090555024 3
steliar@orangemail.sk

Investor	Farma - BT, spol.s r.o. Velké Raškovce
Stavba	Rekonštrukcia maštale pre ustajnenie a chov koní
PS, SO	SO 01 - Hlavný objekt
Názov výkresu:	BLESKOZVOD A UZEMNENIE
Stupeň	PSK
Mierka	1:100
z A4	3
Čís.kópie:	
Číslo výkresu:	11/13-SE-3
Zákazka č.	11/13
Por. číslo:	SE-3

Blesk