


PREHLADOVÁ SCHÉMA RS3.2

3 /PEN AC 400/230V 50Hz, TN-C,S

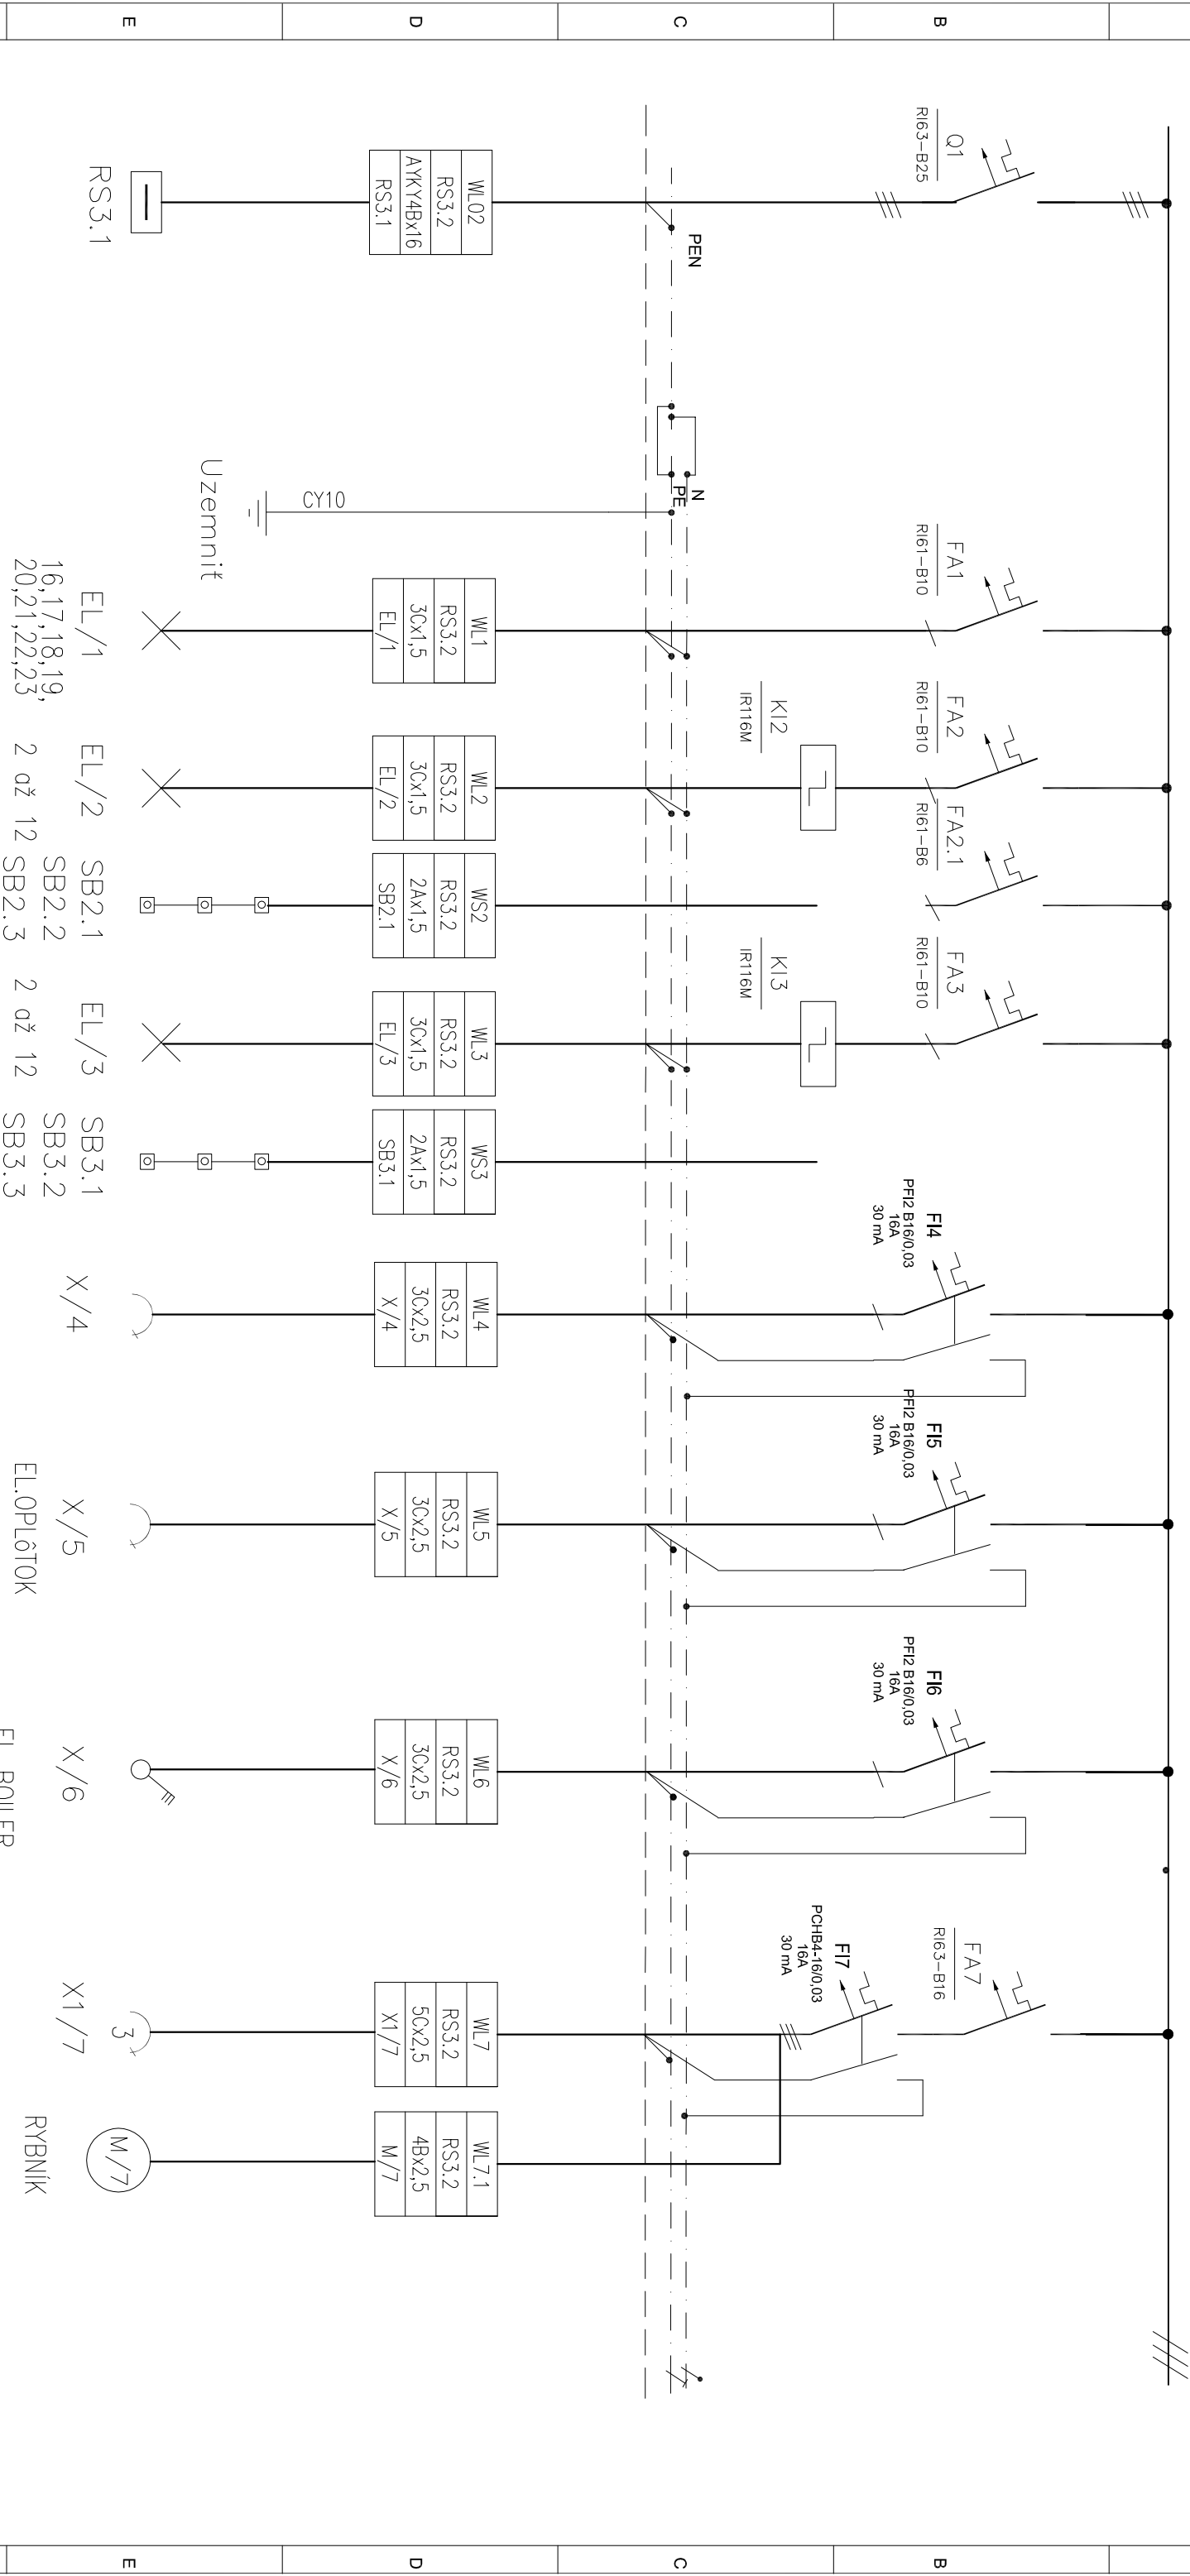

16,17,18,19,20,21,22,23			EL/1	EL/2	SB2.1	EL/3	SB3.1	X/4	X/5	X/6	X1/7
			2 až 12	2 až 12	SB2.2	2 až 12	SB3.2	EL.OPLÔTOK		EL. BOILER	RYBNÍK
			SB2.3	SB2.3	SB3.3	SB3.3					

Ing. Zdenek Šteliar Leningradska 9 Michalovce			NAZOV ZÁKAZKY: Rekonštrukcia maštale pre ustajnenie a chov koní			ČÍSLO VÝKRESU: Se-4	
			INVESTOR: Farma-BT, spol.s r.o. Veľké Raškovce			ČÍSLO ZÁKAKY: 11/13	
			SO 01 - Hlavný objekt			List číslo: 2	
			Diel ELI				
1	2	3	4	5	6	7	8
REV.	DÁTUM	MENO	PODPIS				
0	07.2013	Šteliar					
1							
2							
3							