



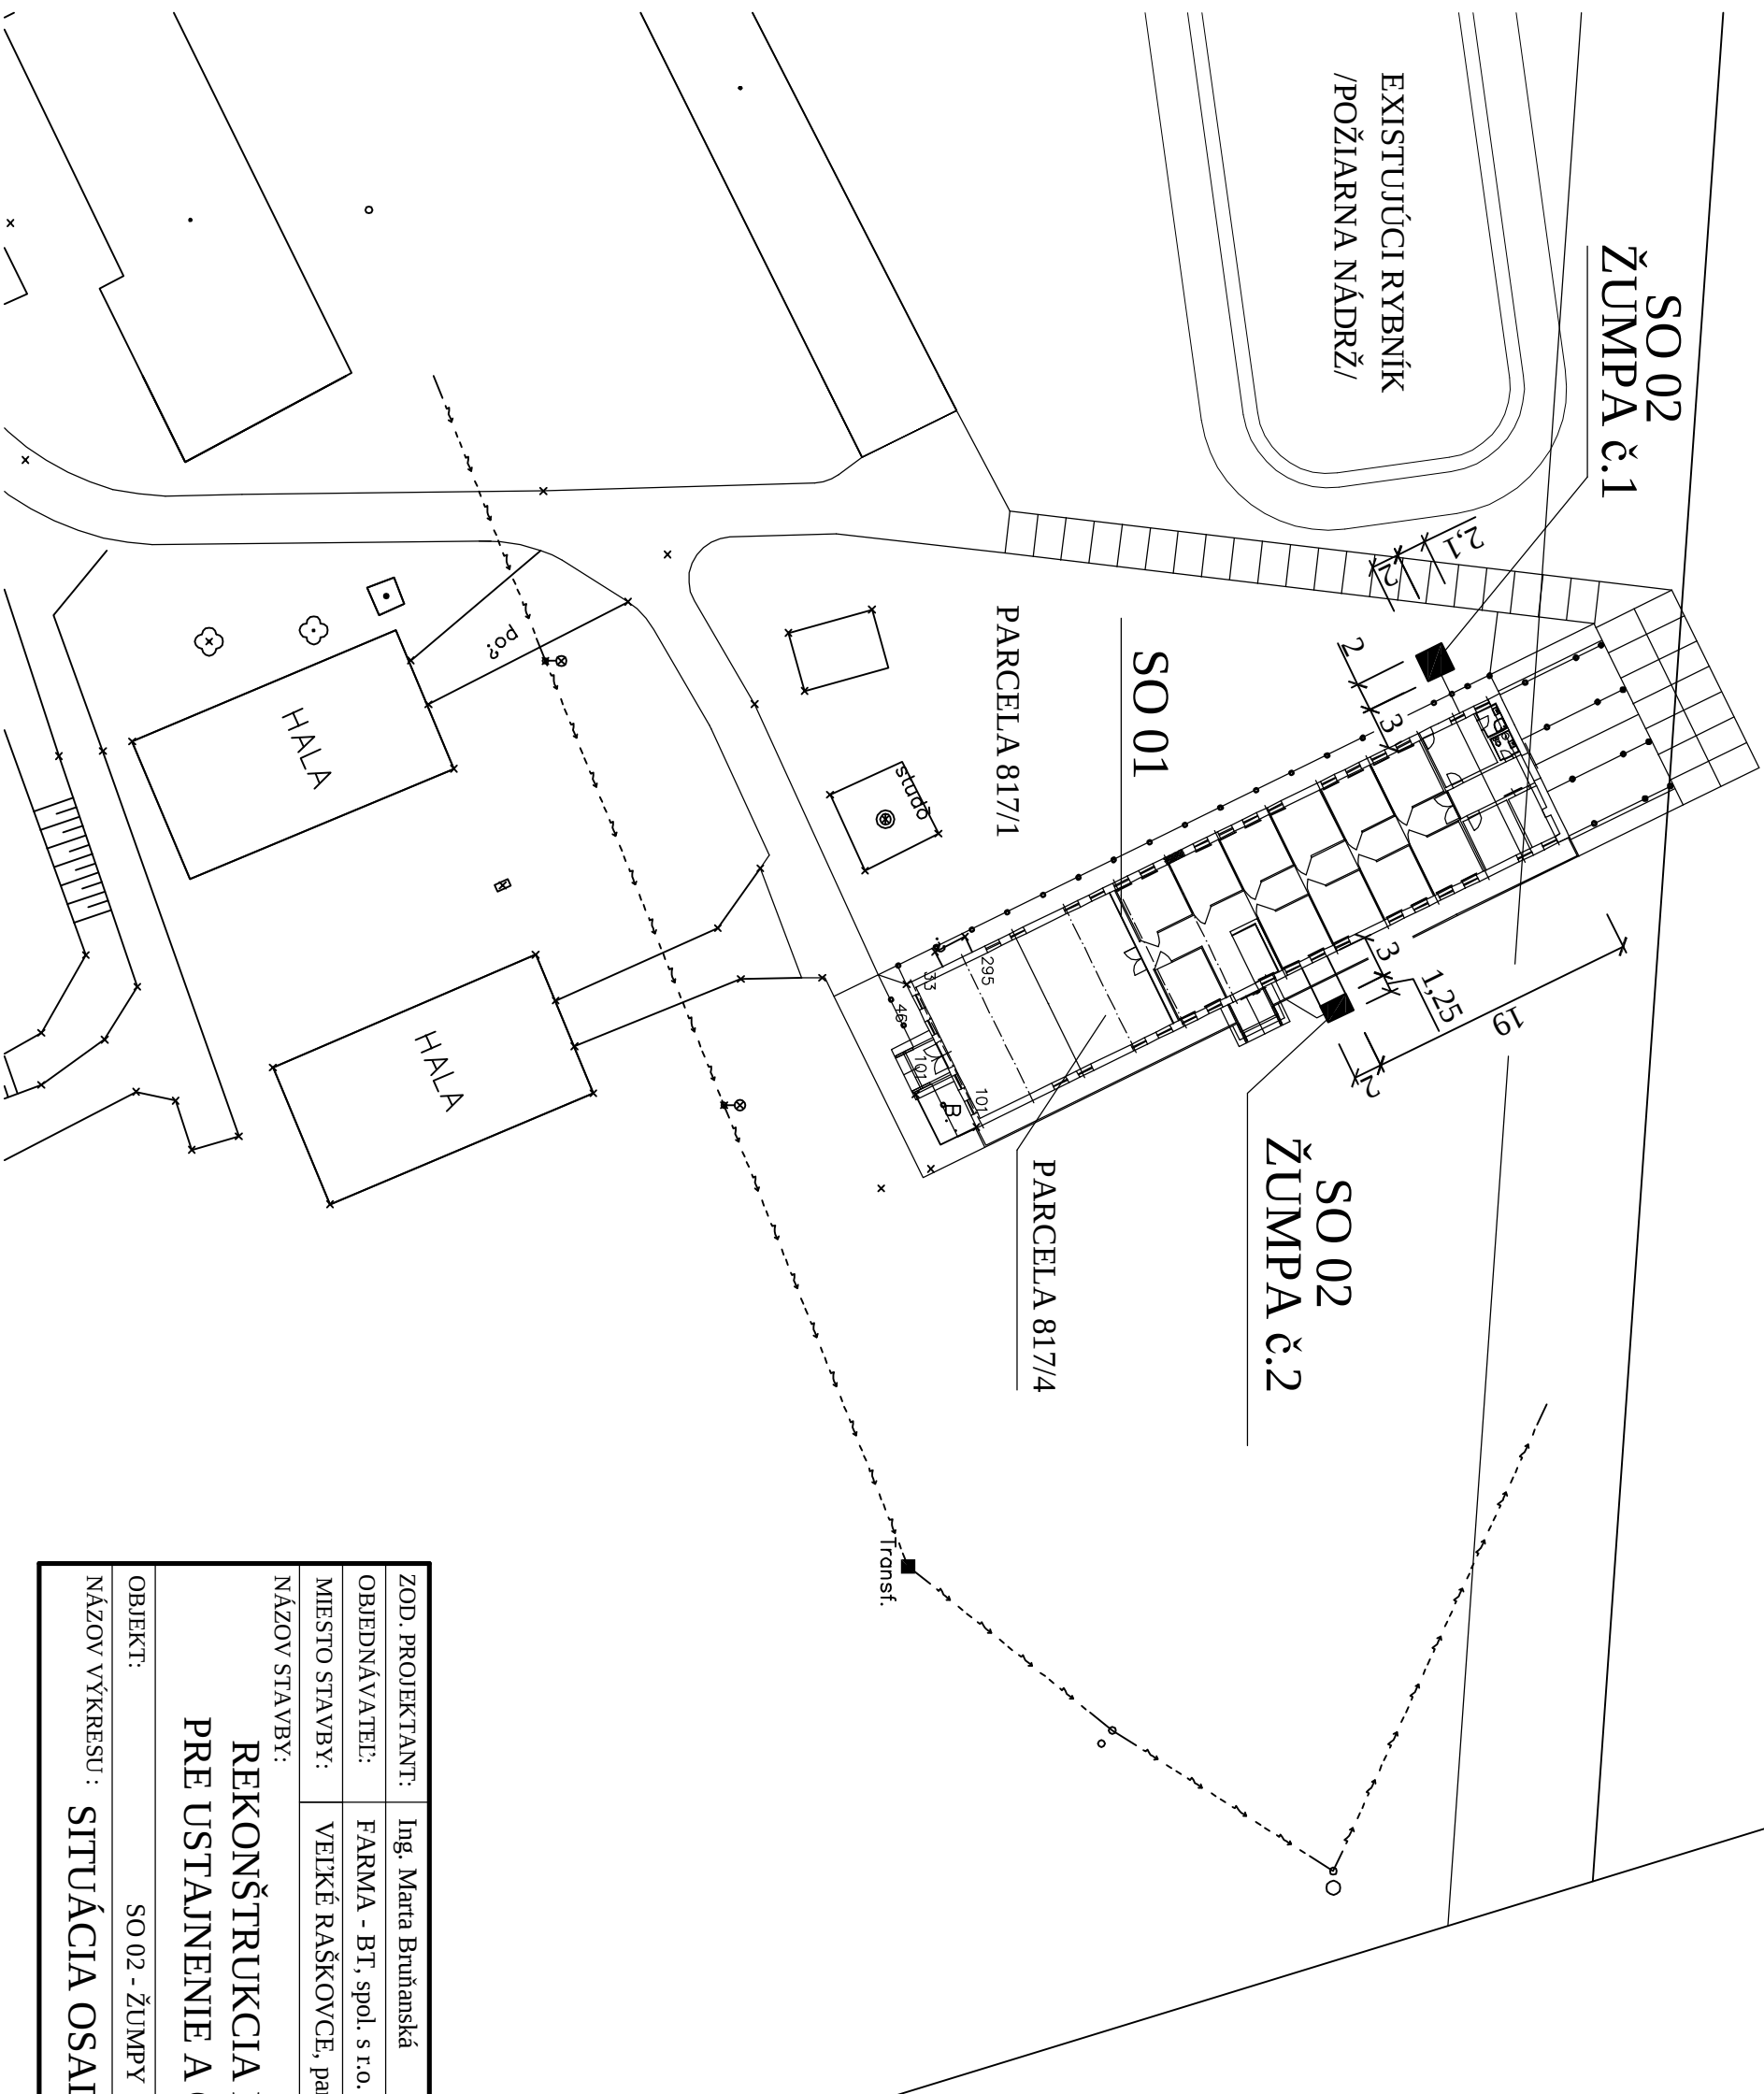

OBJEKTOVÁ SKLADBA:

- SO 01 - HLAVNÝ OBJEKT
SO 02 - ŽUMPY
SO 03 - SPEVNĚNÉ PLOCHY

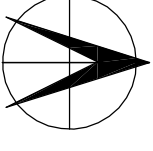

ZOD. PROJEKTANT:		Ing. Marta Bruňanská	Architektonický ateliér	
OBJEDNÁVATEĽ:		FARMA - BT, spol. s r.o.	VEĽKÉ RAŠKOVCE	
MIESTO STAVBY:		VEĽKÉ RAŠKOVCE, parc. číslo 817/4, 817/1, 801-E	Nám. osloboditeľov 39, Michalovce	
NÁZOV STAVBY:				
REKONŠTRUKCIA MAŠTALE PRE USTAJNENIE A CHOV KONÍ				
OBJEKT:		SO 02 - ŽÚMPY	DIEL : ASR	
NÁZOV VÝKRESU :		SITUÁCIA OSADENIA OBJEKTOV	MIERKA: 1 : 500	Č.v. 3