

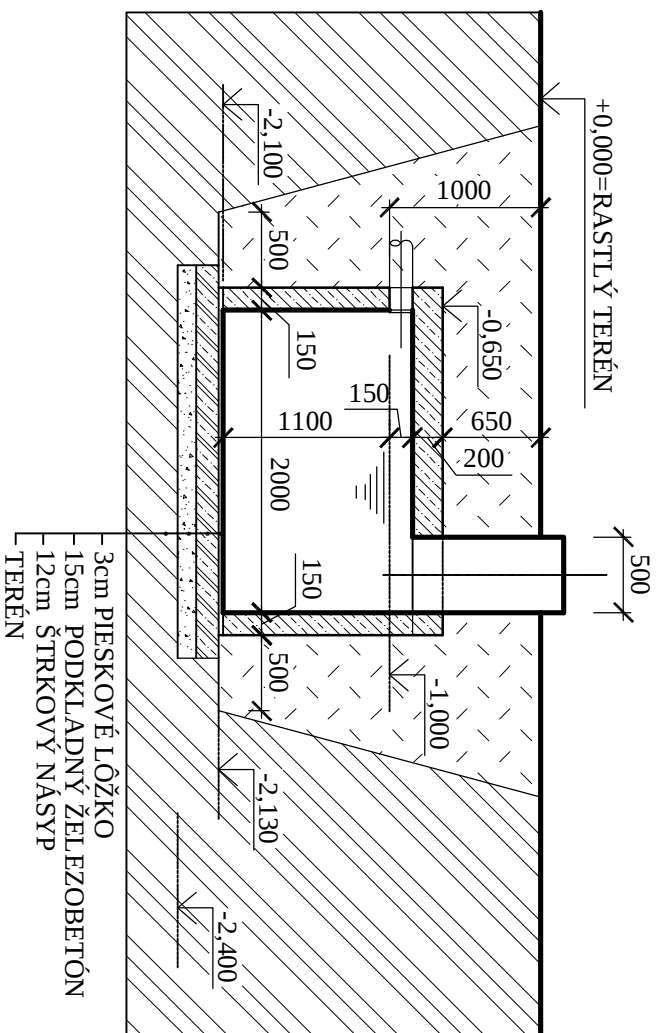


REZ M 1:50

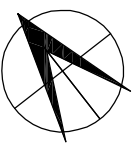

PÔDORYS M 1:50

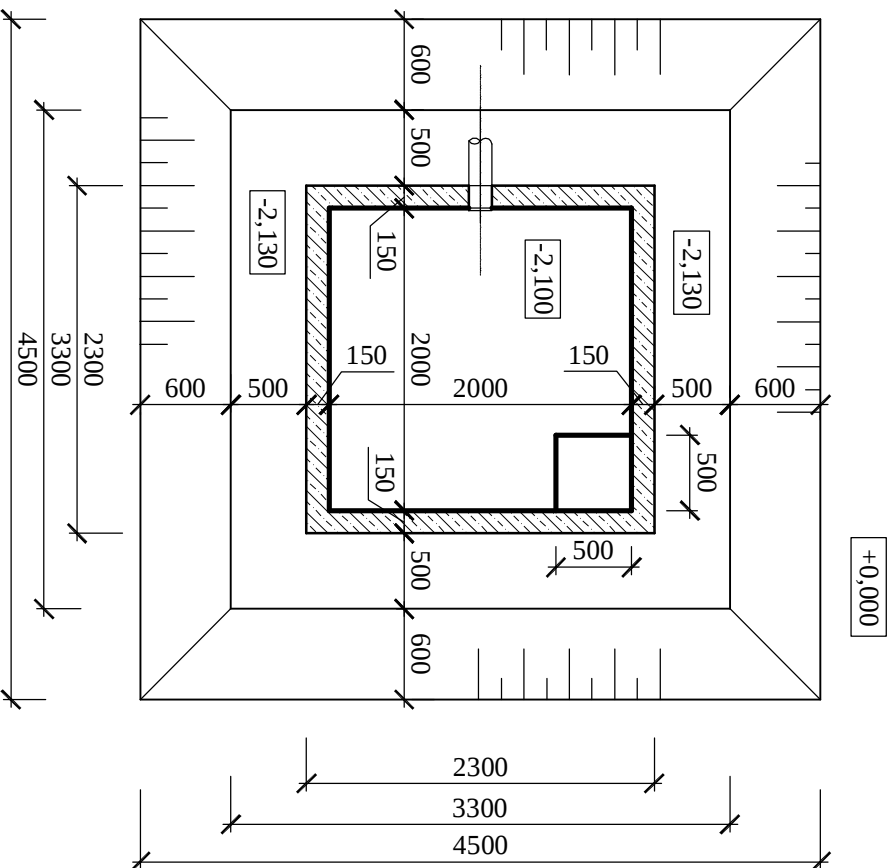

POPI:

- OCELOVÁ ŽŮMPA 5 m³ (UŽITOČNÝ OBJEM 4,40m³), OD FIRMY ZAMPRO - MICHALOVCE S ATESTOM O TESNOSTI
- ŽŮMPA SA OSADÍ NA ŽELEZOBETONOVÚ DOSKU, A UKOTVÍ SA K DOSKE OPÁSANÍM PÁSOVOU OCELOU
- ŽŮMPA SA PO NAPOJENÍ NA KANALIZÁCIU OBETÓNUE A ZASYPE ZEMINOU
- VSTUPNÝ KOMÍN SA OPATRÍ OCELOVÝM POKLOPOM S ODVETRAMÍM

ZOD. PROJEKTANT:		Ing. Marta Bruňanská	
OBJEDNÁVATEL:		FARMA - BT, spol. s r.o. VELKÉ RAŠKOVCE	
MIESTO STAVBY:		VELKÉ RAŠKOVCE, parc. číslo 817/4, 817/1, 801-E	
NÁZOV STAVBY:		STUPEŇ: Projekt pre stavebné konanie	
REKONŠTRUKCIA MAŠTALE PRE USTAJNENIE A CHOV KONÍ		DIEL : ASR	
OBJEKT: SO 02 - ŽUMPY		DÁTUM: 07/2013	
NÁZOV VÝKRESU: ŽUMPA 1 (5 m3)		MIERKA: 1 : 50	Č. V. 4