


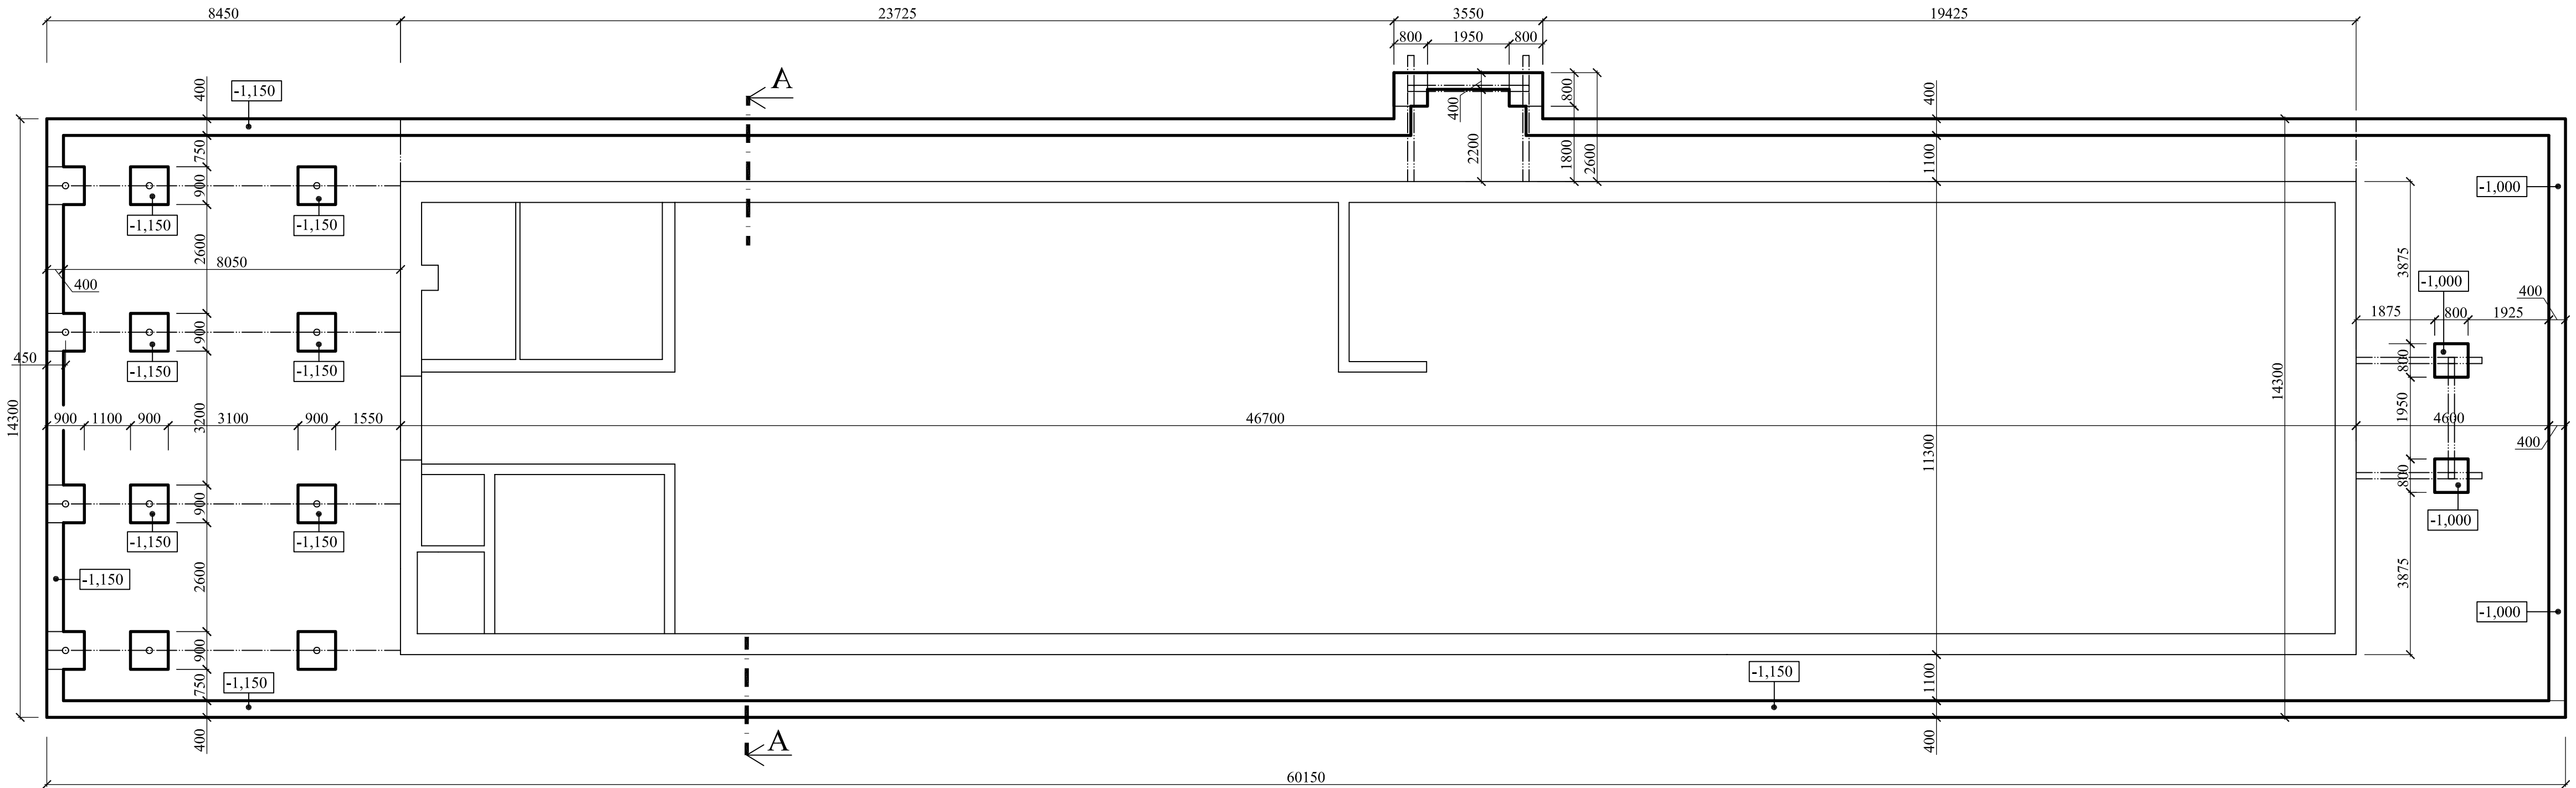

ZOD. PROJEKTANT:	Ing. Marta Bruňanská	Architektonický ateliér	
OBJEDNÁVATEL:	FARMA - BT, spol. s r.o. VEĽKÉ RAŠKOVCE	Nám. osloboditeľov 39, Michalovce	
MIESTO STAVBY:	VEĽKÉ RAŠKOVCE, parc. číslo 817/4, 817/1, 801-E	STUPEŇ: Projekt pre stavebné konanie	
NÁZOV STAVBY:		DIEL : ASR	
REKONŠTRUKCIA MAŠTALE PRE USTAJNENIE A CHOV KONÍ		DÁTUM: 07/2013	
OBJEKT: SO 01 - HLAVNÝ OBJEKT		MIERKA: 1 : 100	
NÁZOV VÝKRESU :		Č.V. 4	
PÔDORYS ZÁKLADOV			