


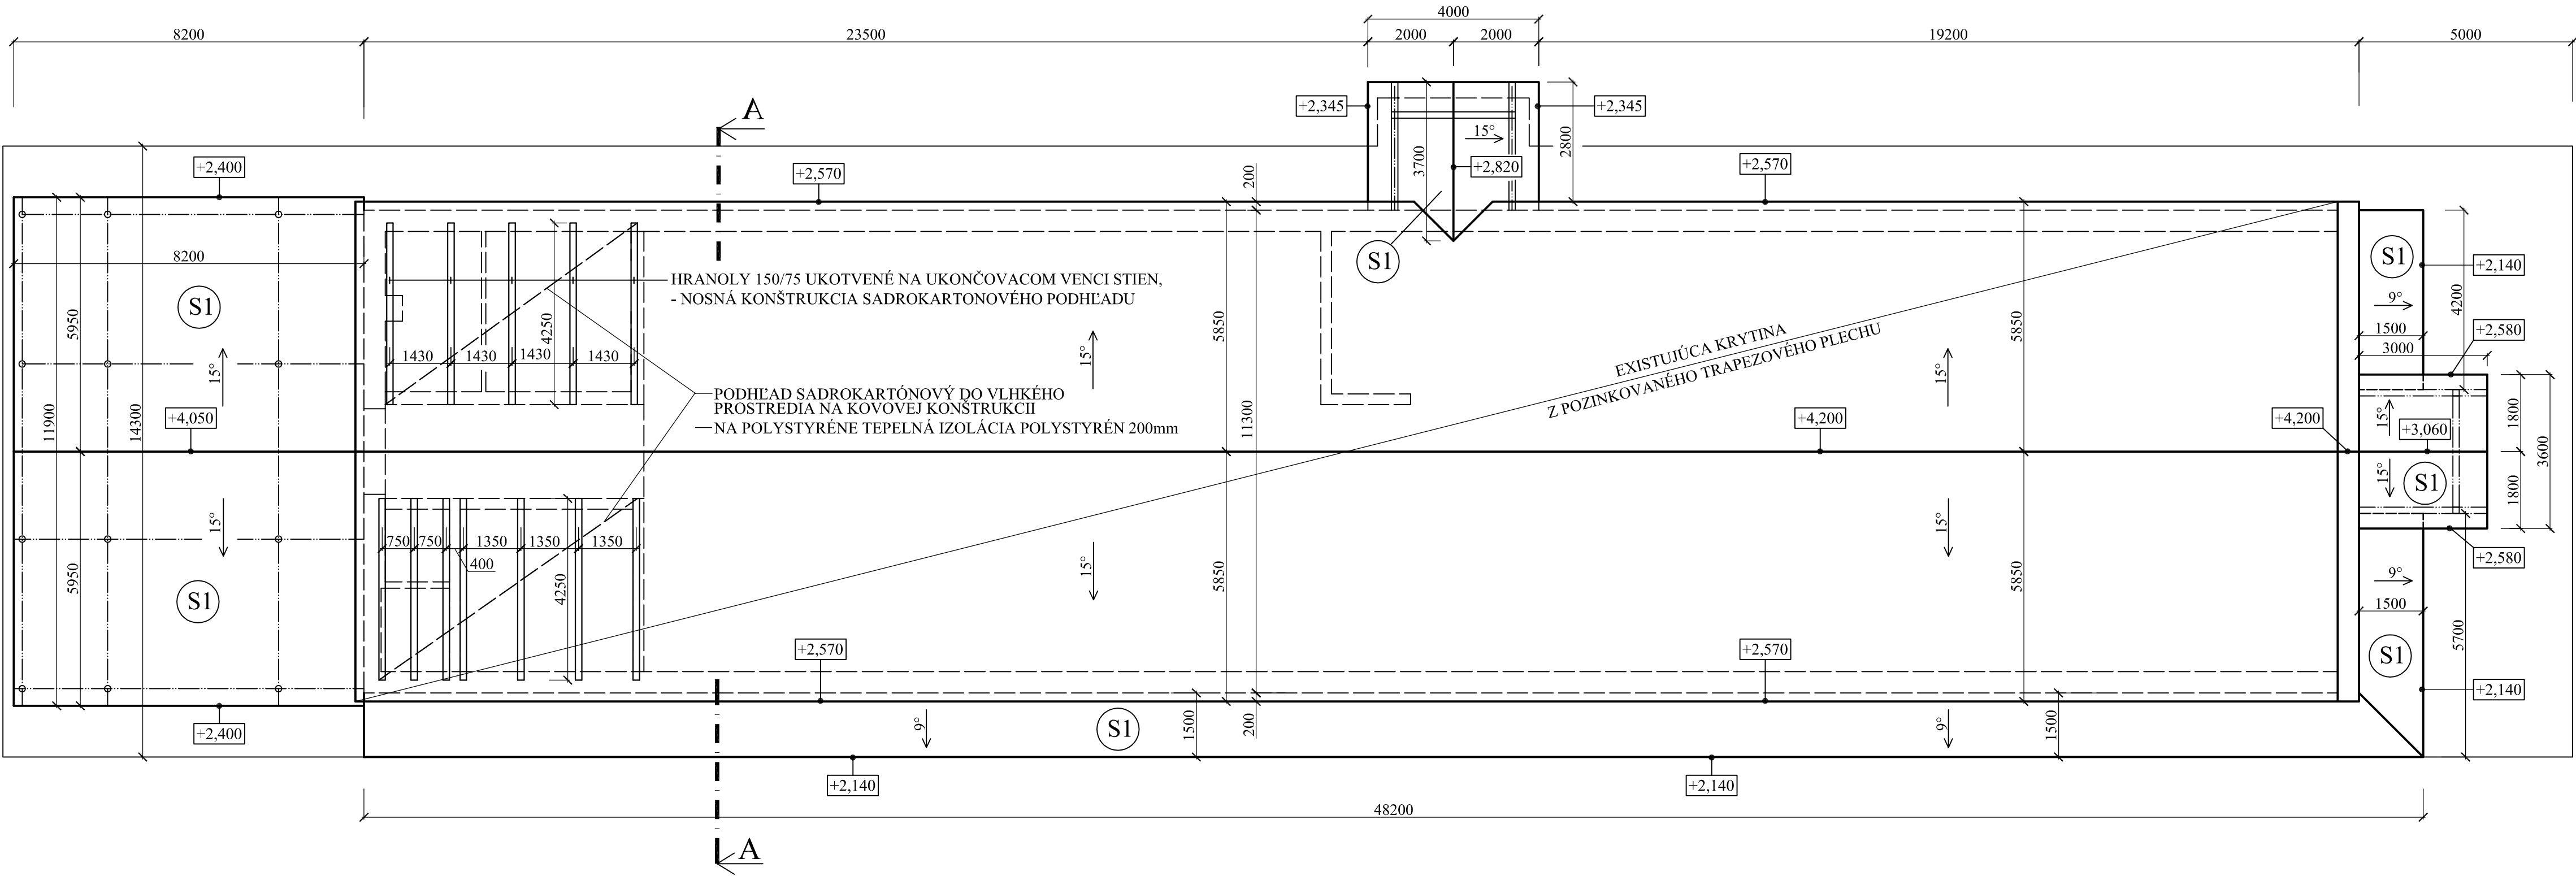

S1 KRYTINA NA NAVRHOVANÝCH STRIEŠKACH Z LAKOPLASTOVANÉHO
TRAPEZOVÉHO PLECHU - VÝŠKA VLN 34mm
VRÁTANE VŠETKÝCH POTREBNÝCH DOPLNKOVÝCH PRVKOV



ZOD. PROJEKTANT:	Ing. Marta Bruňanská	Architektonický ateliér	
OBJEDNÁVATEL:	FARMA - BT, spol. s r.o. VEĽKÉ RAŠKOVCE	<i>linea</i>	
MIESTO STAVBY:	VEĽKÉ RAŠKOVCE, parc. číslo 817/4, 817/1, 801-E	Nám. osloboditeľov 39, Michalovce	
NÁZOV STAVBY:		STUPEŇ:	
REKONŠTRUKCIA MAŠTALE PRE USTAJNENIE A CHOV KONÍ		Projekt pre stavebné konanie	
		DIEL :	ASR
OBJEKT:	SO 01 - HLAVNÝ OBJEKT	DÁTUM:	07/2013
NÁZOV VÝKRESU :	PÔDORYS STRECHY	MIERKA:	Č.v. 6
		1 : 100	