



PÔDORYS; M 1:50
"DETAIL A"

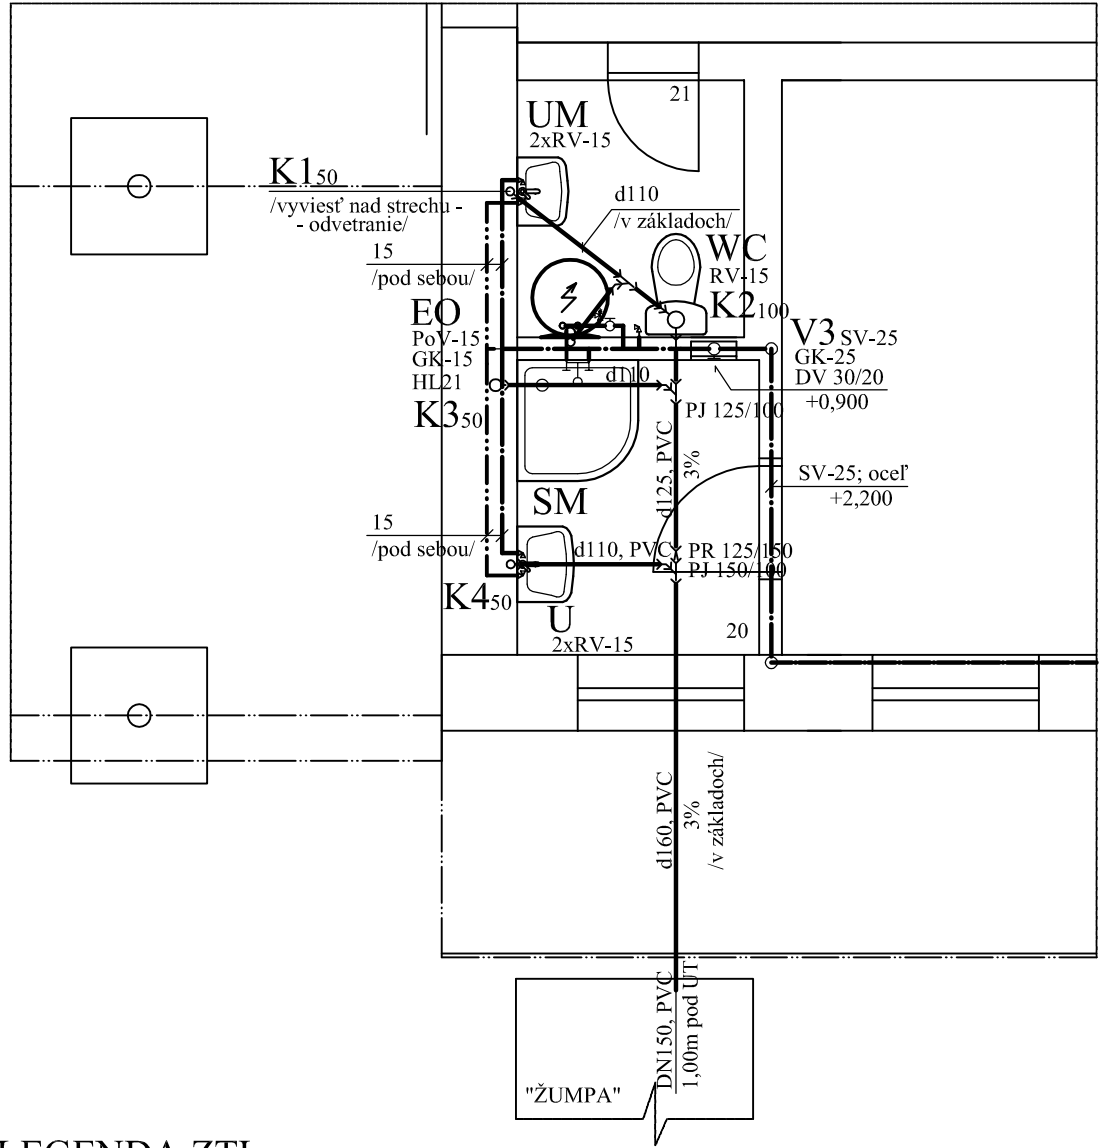

LEGENDA ZTI

-POTRUBNÉ ROZVODY, ARMATÚRY, VPUSTY, VTOKY, TVAROVKY.....

	PRIPOJOVACIE POTRUBIE, HT
	ODPADOVÉ KANALIZAČNÉ POTRUBIE, SPLAŠKOVÉ VODY, HT - ZVISLÉ POTRUBIE
	ODPADOVÉ KANALIZAČNÉ POTRUBIE, SPLAŠKOVÉ VODY, PVC - POTRUBIE V ZÁKLADOCH
	POTRUBIE TEPLEJ PITNEJ VODY, /TV/
	POTRUBIE STUDENEJ PITNEJ VODY, /SV/
GK	GULOVÝ KOHUT
RV	ROHOVÝ VENTIL
ZV	SPÄTNÝ VENTIL, typ EA, RV281-1A
VK,h	VYPUŠŤACÍ KOHUT, s napojením na hadicu
PoV	POISTNÝ VENTIL
PV	PODLAHOVÝ VPUST, s kalovým košom
VH	VETRACIA HLAVICA
DV	KRYCIE DVIERKA
HL21	LIEVIK, pre odvedenie vody z poistného ventilu
PK, KO	KOLENO KANALIZAČNÉ , KO - HT POTRUBIE, PK - PVC POTRUBIE
PJ, OJ	ODBOČKA JEDNODUCHÁ , OJ - HT POTRUBIE, PJ - PVC POTRUBIE
PR, R	REDUKCIA POTRUBIA , R - HT POTRUBIE, PR - PVC POTRUBIE
ČT	ČISTIACI KUS

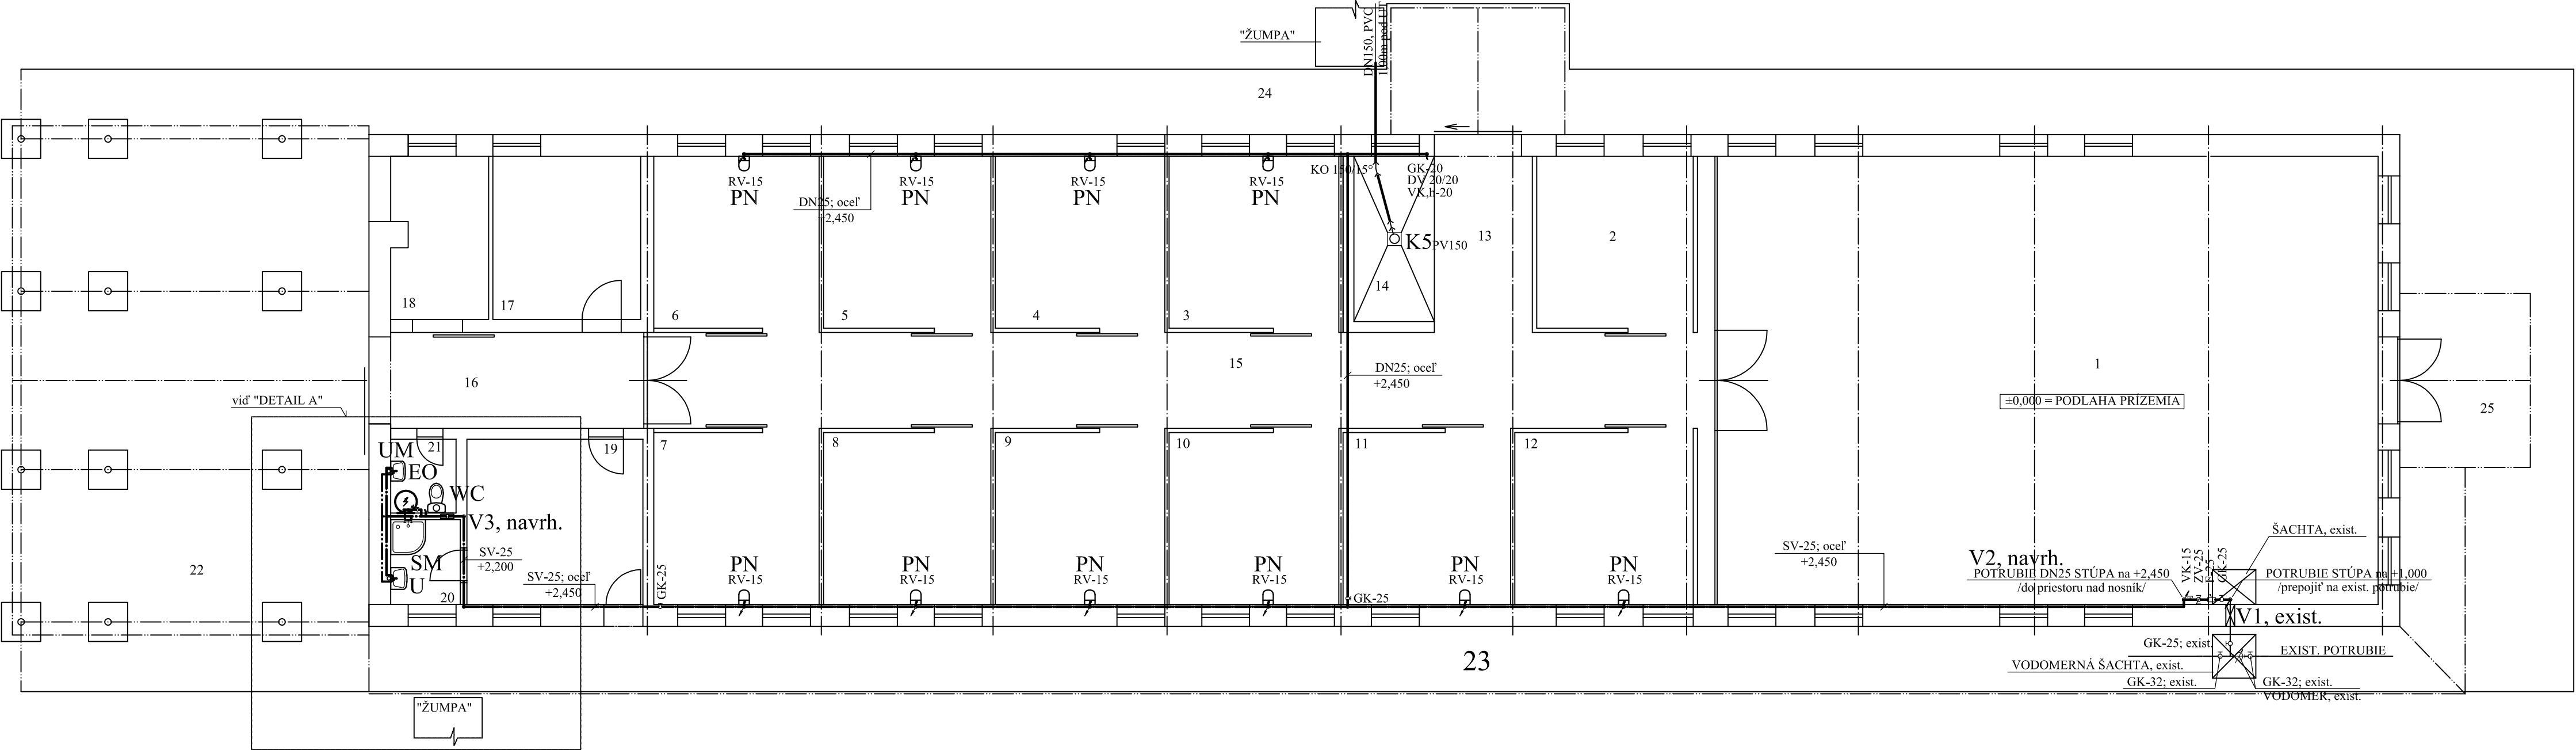

- ČÍSLOVANIE STÚPAČIEK

K1, K2,... STÚPACIE POTRUBIE SPLAŠKOVEJ KANALIZÁCIE

V1, V2,... STÚPACIE POTRUBIE VODOVODU

- ZARIAĎOVACIE PREDMETY, TECHNOLÓGICKÉ ZARIADENIA, PRISLUŠENSTVO,...

WC	WC MÍSA "KOMBI", komplet, ROHOVÝ VENTIL - 1/2"
U	UMÝVADLO DITURVITOVÉ, /55 cm/, s otvorom, UMÝVADLOVÁ STOJANKOVÁ PAKOVÁ BATÉRIA - 1/2", SIFÓN - d40mm, ROHOVÉ VENTILY - 1/2"
UM	UMÝVADLO DITURVITOVÉ, /45 cm/, s otvorom, UMÝVADLOVÁ STOJANKOVÁ PAKOVÁ BATÉRIA - 1/2", SIFÓN - d40mm, ROHOVÉ VENTILY - 1/2"
SM	SPRCHOVÁ MÍSA, 80cm, štvrtkruhová, SPTRCHOVÝ KÚT, SIFÓN - D50mm SPRCHOVÁ PAKOVÁ BATÉRIA 1/2"-150, SPRCHOVÝ SET t. j. držiak sprchy, ružica, hadica P = 2/3 kW, U = 230V
EO	ELEKTRICKÝ OHRIEVAČ VODY, s rýchloohrevom, stojatý, objem 120 litrov
PN	PLAVAKOVÁ NAPAJAČKA , pre kone, objem 6 litrov, ROHOVÝ VENTIL - 15 - horná hrana osadenia napajačky nad podlahou - 1,20 m

POZNÁMKA

- PRE REALIZÁCIU STAVBY JE POTREBNÉ DOPRACOVAŤ DOKUMENTÁCIU NA STUPEŇ "REALIZAČNÝ PROJEKT".
- ŽUMPA, dodávka a osadenie diel ASR.
- NAPOJENIE OHRIEVAČA VODY NA NN ROZVOD, rieši diel ELI.

LEGENDA MIESTNOSTÍ:

Č.M.	ÚČEL MIESTNOSTÍ	PLOCHA V m2	Č.M.	ÚČEL MIESTNOSTÍ	PLOCHA V m2
1	MIESTNOSŤ POĽNOHOSP. TRADIČII	157,00	14	SPRCHA PRE KONE	7,05
2	BOX PRE KOŇA	15,40	15	CHODBA	54,20
3	BOX PRE KOŇA	16,40	16	CHODBA	12,90
4	BOX PRE KOŇA	16,20	17	SEDLOVNÁ	12,75
5	BOX PRE KOŇA	15,80	18	SKLAD OBILIA	8,45
6	BOX PRE KOŇA	15,80	19	ŠATŇA	15,40
7	BOX PRE KOŇA	15,60	20	SPRCHA	2,50
8	BOX PRE KOŇA	16,00	21	WC	2,55
9	BOX PRE KOŇA	16,20	22	MANIPULAČNÝ PRÍSTREŠOK	
10	BOX PRE KOŇA	16,20	23	PODSTIENOK	
11	BOX PRE KOŇA	16,00	24	PODSTIENOK	
12	BOX PRE KOŇA	17,20	25	VSTUPNÁ PLOCHA	
13	VSTUPNÁ CHODBA	9,10			



ZOD. PROJEKTANT:	Ing. Ján Štefančík	Architektonický ateliér	
OBJEDNÁVATEL:	FARMA - BT, spol. s r.o. VEĽKÉ RAŠKOVCE	Nám. osloboditeľov 39, Michalovce	
MIESTO STAVBY:	VEĽKÉ RAŠKOVCE, parc. číslo 817/4, 817/I	STUPEŇ: Projekt pre stavebné konanie	
NÁZOV STAVBY:		DIEL : ZTI	
OBJEKT:		DÁTUM: 07/2013	
NÁZOV VÝKRESU:		MIERKA: 1 : 100	Č.V. ZTI-01
PÔDORYS 1.N.P			